


LG Set
Monosplit mit Wandgerät
Artikel 23373

Aussengerät
S12EW UA3

Wandgerät
S12EW NSJ

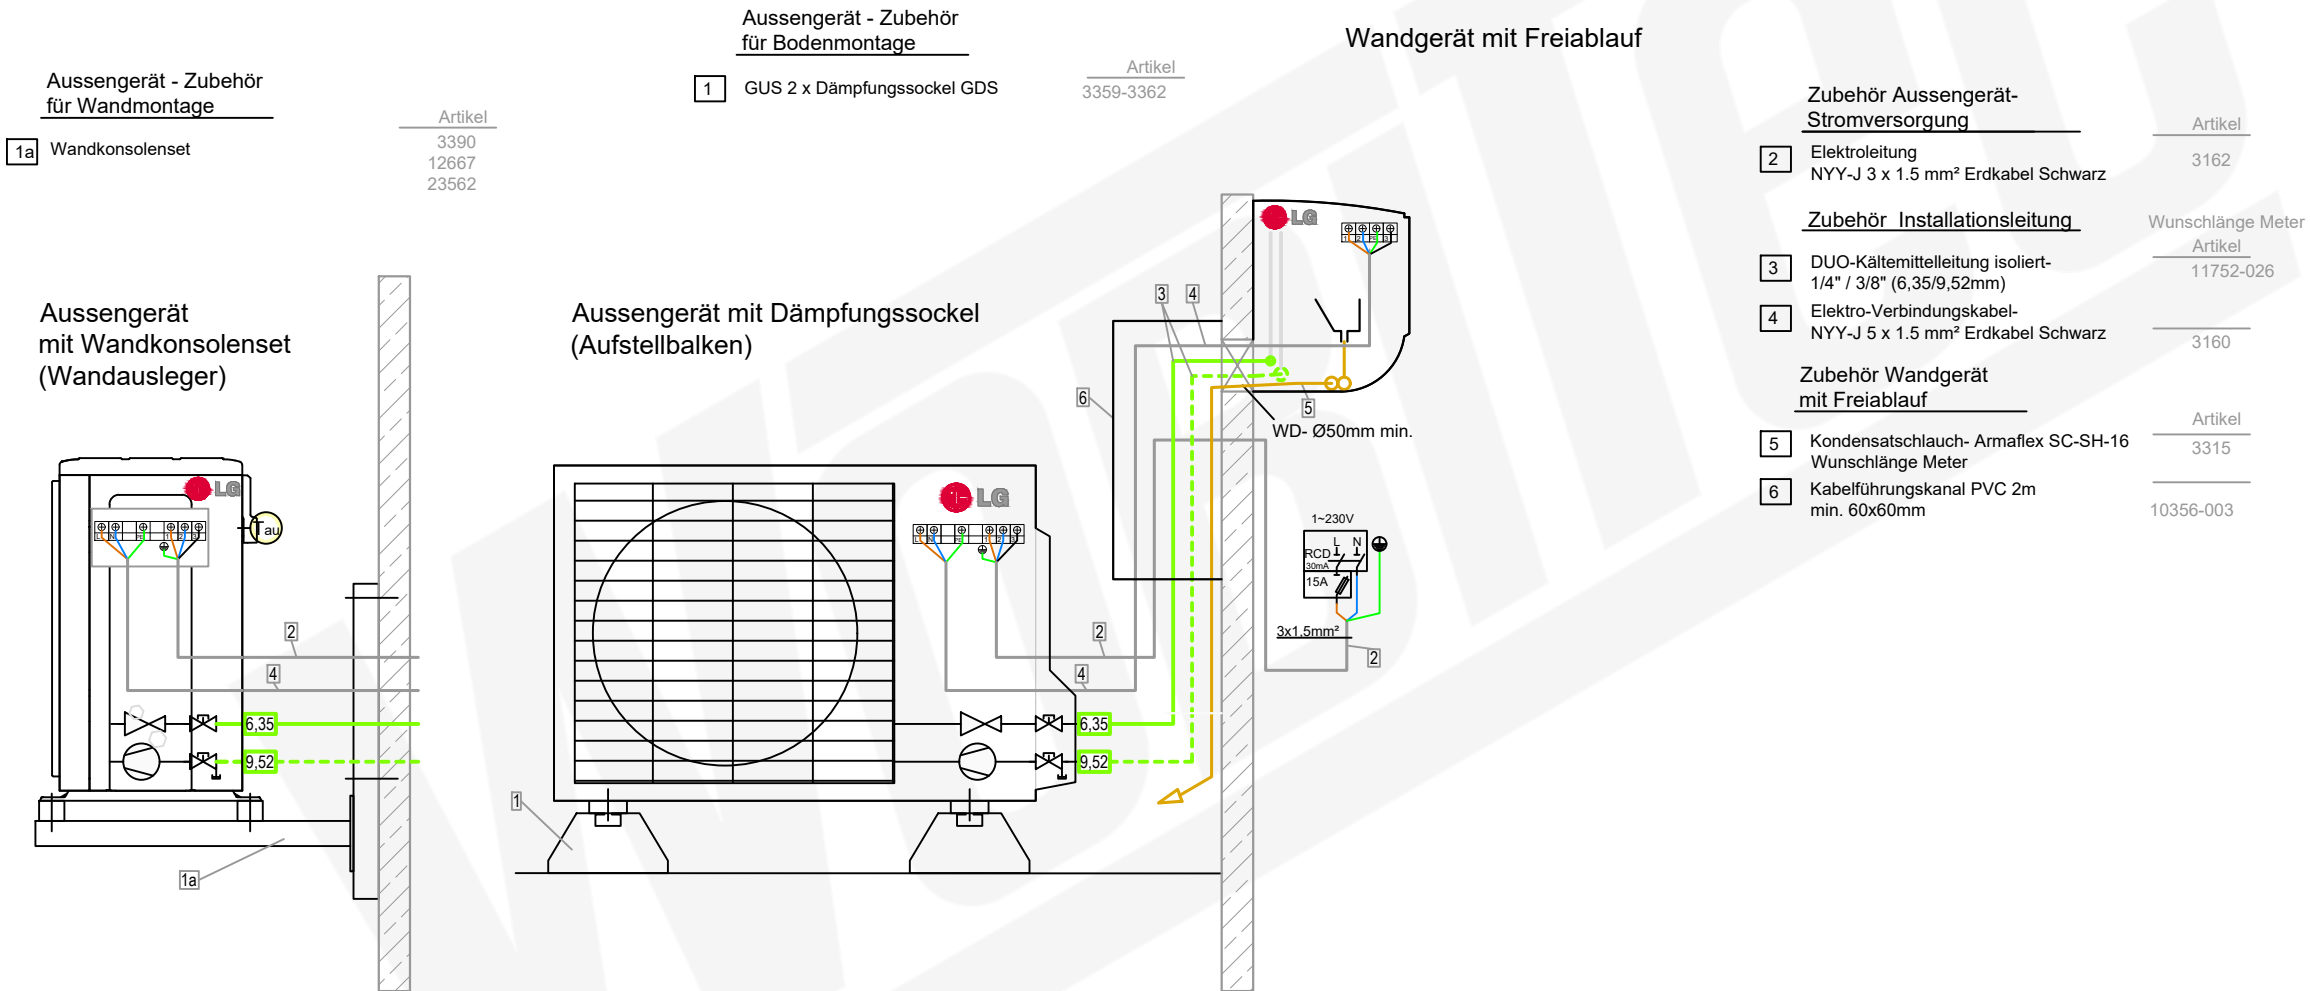

LG Set
Monosplit mit Wandgerät
Artikel 23373

Aussengerät
S12EW UA3

Wandgerät
S12EW NSJ

Aussengerät - Zubehör
für Bodenmontage

- 1 GUS 2 x Dämpfungssockel GDS

Artikel
3359-3362

Aussengerät - Zubehör
für Wandmontage


- 1a Wandkonsolenset

Artikel
3390
12667
23562

Aussengerät
mit Wandkonsolenset
(Wandausleger)

Aussengerät mit Dämpfungssockel
(Aufstellbalken)

Wandgerät mit Freiablauf

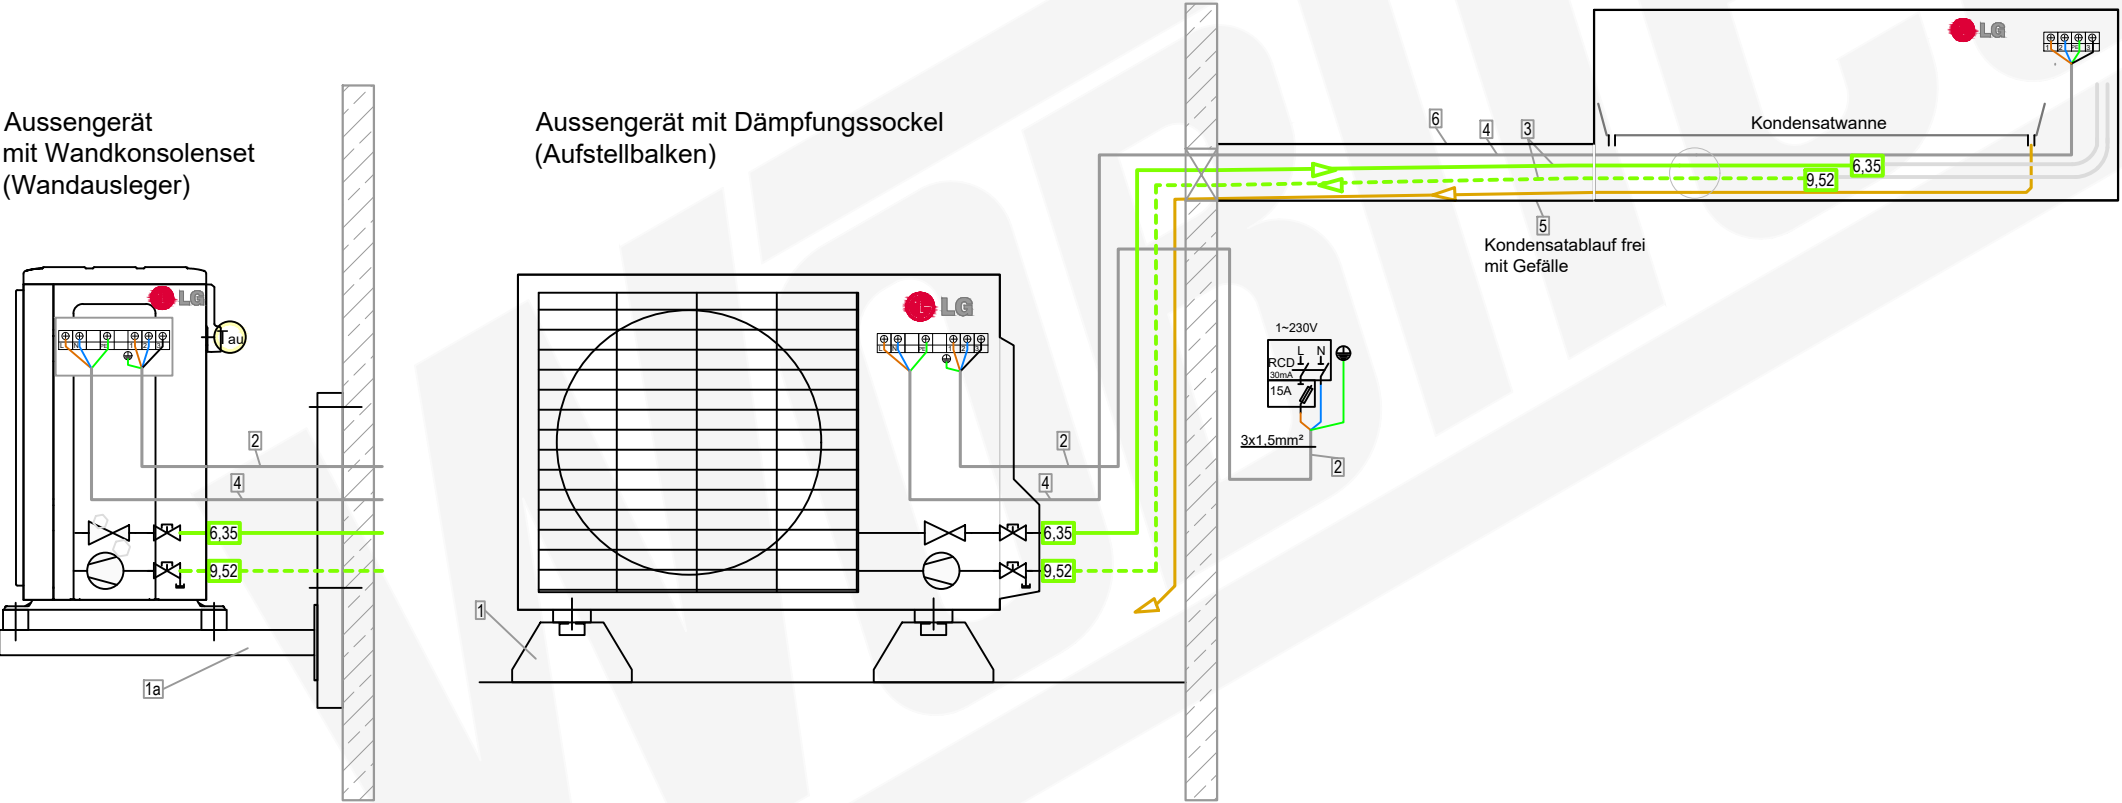

Zubehör Aussengerät-
Stromversorgung

- 2 Elektroleitung
NYY-J 3 x 1.5 mm² Erdkabel Schwarz

Artikel

3162

Zubehör Installationsleitung

Wunschlänge Meter

Artikel

11752-026

- 3 DUO-Kältemittelleitung isoliert-
1/4" / 3/8" (6,35/9,52mm)

- 4 Elektro-Verbindungskabel-
NYY-J 5 x 1.5 mm² Erdkabel Schwarz

Artikel

3160

Zubehör Wandgerät
mit Freiablauf

Artikel

3315

- 5 Kondensatschlauch- Armaflex SC-SH-16
Wunschlänge Meter

- 6 Kabelführungskanal PVC 2m
min. 60x60mm

Artikel

10356-003

LG Set
Monosplit mit Wandgerät
Artikel 23373

Aussengerät
S12EW UA3

Wandgerät
S12EW NSJ

Aussengerät - Zubehör
für Bodenmontage

- 1 GUS 2 x Dämpfungssockel GDS

Artikel
3359-3362

Aussengerät - Zubehör
für Wandmontage

- 1a Wandkonsolenset

Artikel
3390
12667
23562

Aussengerät
mit Wandkonsolenset
(Wandausleger)

Aussengerät mit Dämpfungssockel
(Aufstellbalken)

Kondensatablauf mit Kondensatpumpe mini Aqua

Zubehör Aussengerät-
Stromversorgung

- 2 Elektroleitung
NYY-J 3 x 1.5 mm² Erdkabel Schwarz

Artikel

3162

Zubehör Installationsleitung

Wunschlänge Meter

Artikel

11752-026

- 3 DUO-Kältemittelleitung isoliert-
1/4" / 3/8" (6,35/9,52mm)

- 4 Elektro-Verbindungskabel-
NYY-J 5 x 1.5 mm² Erdkabel Schwarz

Artikel

3160

Zubehör Wandgerät mit
Kondensatpumpe mini aqua

Artikel

7201

Wunschlänge Meter




- 5 Kondensatablaufleitung-
6 mm PVC-Schlauch verstärkt

- 6 Kondensatpumpe mini aqua
mit Zubehör:

Artikel

11051

- 6a- Steckerleitung Zuleitung 1,5m
6b- Schimmerschalter
6c- Steckerleitung Schimmerschalter
6d- Schimmerschalter-Entlüfter
6e- air intake = no siphoning,
(Luftinlass = kein Hebereffekt)

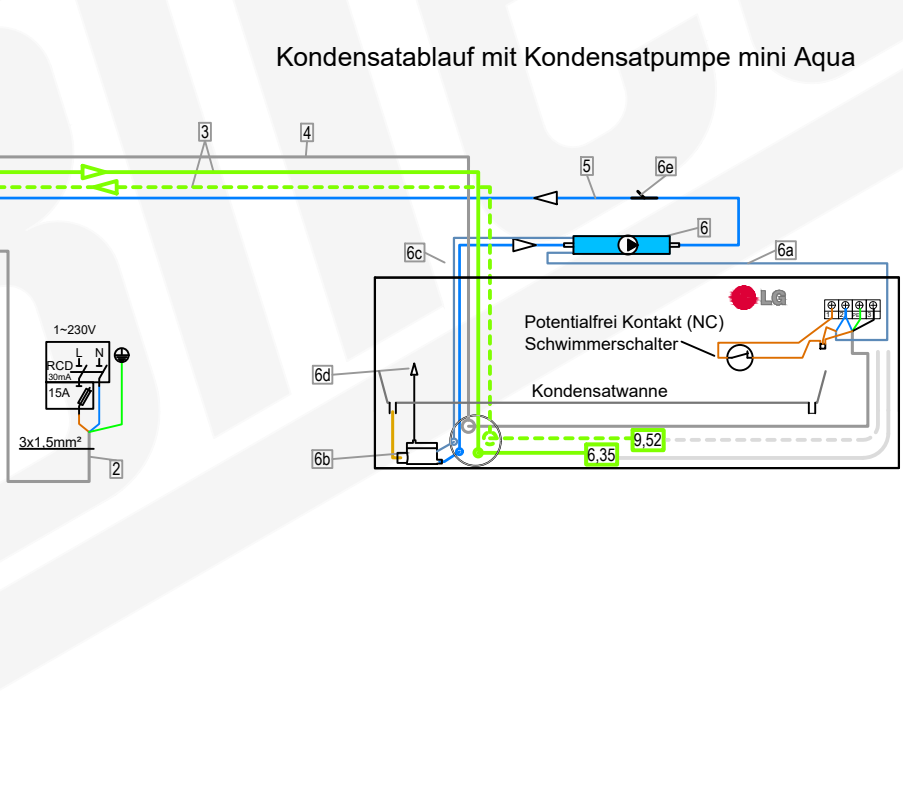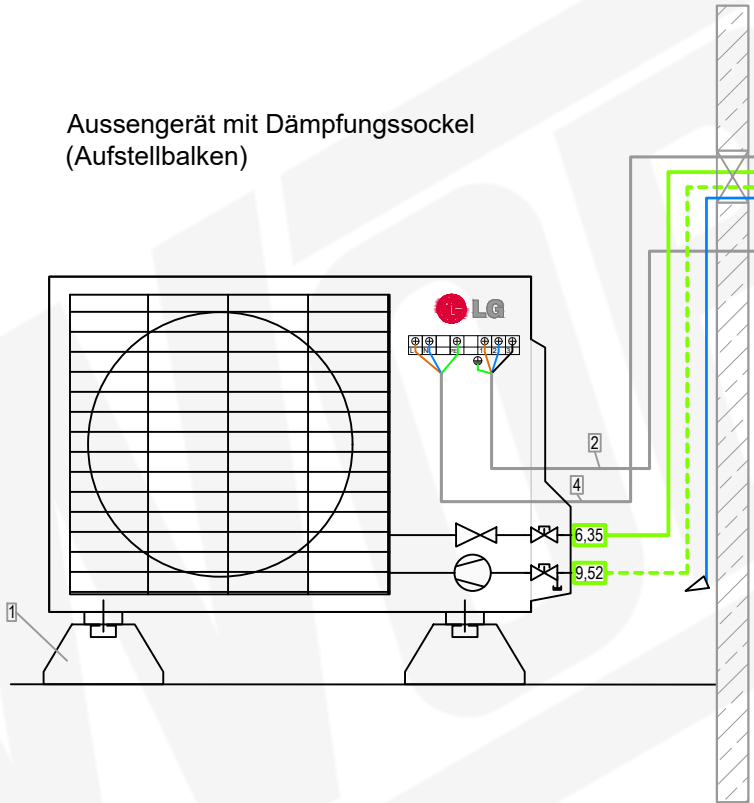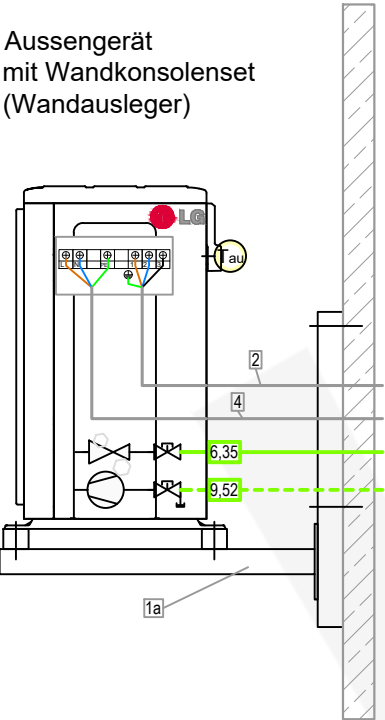

LG Set
Monosplit mit Wandgerät
Artikel 23373

Aussengerät
S12EW UA3

Wandgerät
S12EW NSJ

- Aussengerät - Zubehör
für Wandmontage
- 1a Wandkonsolenset
- Artikel
3390
12667
23562


- Aussengerät - Zubehör
für Bodenmontage
- 1 GUS 2 x Dämpfungssockel GDS
- Artikel
3359-3362

- Zubehör Aussengerät-
Stromversorgung
- 2 Elektroleitung
NYY-J 3 x 1.5 mm² Erdkabel Schwarz
- Artikel
3162
- Zubehör Installationsleitung
- 3 DUO-Kältemittelleitung isoliert-
1/4" / 3/8" (6,35/9,52mm)
- Artikel
11752-026
- 4 Elektro-Verbindungskabel-
NYY-J 5 x 1.5 mm² Erdkabel Schwarz
- Artikel
3160
- Zubehör Wandgerät mit Kanalpumpe
- 5 Kondensatablauffeitung-
6 mm PVC-Schlauch verstärkt
- Artikel
7201
Wunschlänge Meter
- 6 Kondensatpumpe FL-K20K-SW
mit Zubehör:
6a- Steckerkabel 1,5 m
6b- Schwimmerschalter-Entlüfter
6c- Kabelkanal HxBxT mm:
60 x 80 x 750 mit Abdeckwinkel
6d- air intake = no siphoning,
(Luft einlass = kein Hebereffekt)
- Artikel
7202

Aussengerät
mit Wandkonsolenset
(Wandausleger)

Aussengerät mit Dämpfungssockel
(Aufstellbalken)

Kondensatablauf mit Kanalpumpe FL-K20K-SW rechts

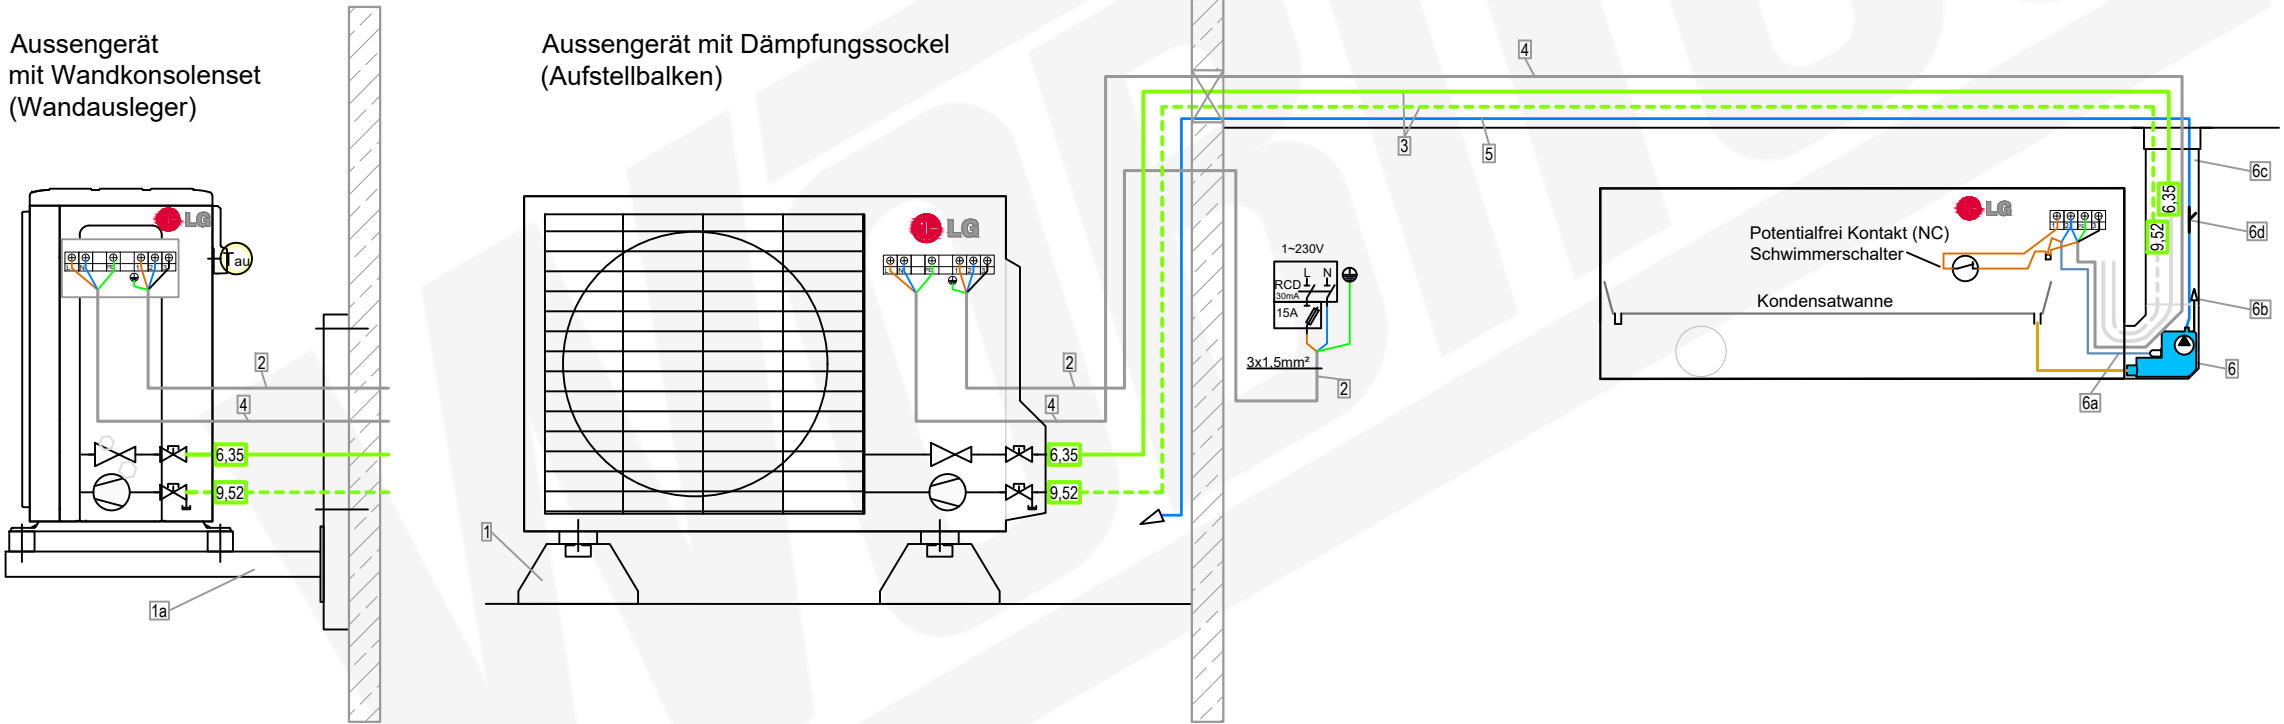

LG Set
Monosplit mit Wandgerät
Artikel 23373

Aussengerät
S12EW UA3

Wandgerät
S12EW NSJ

Aussengerät - Zubehör
für Bodenmontage

1 GUS 2 x Dämpfungssockel GDS


Artikel
3359-3362

Aussengerät - Zubehör
für Wandmontage


1a Wandkonsolenset

Artikel
3390
12667
23562


Aussengerät
mit Wandkonsolenset
(Wandausleger)

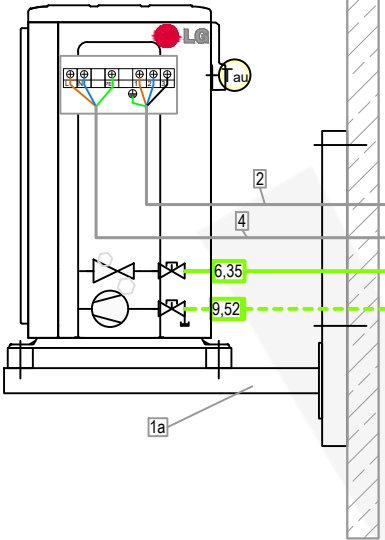

Aussengerät mit Dämpfungssockel
(Aufstellbalken)

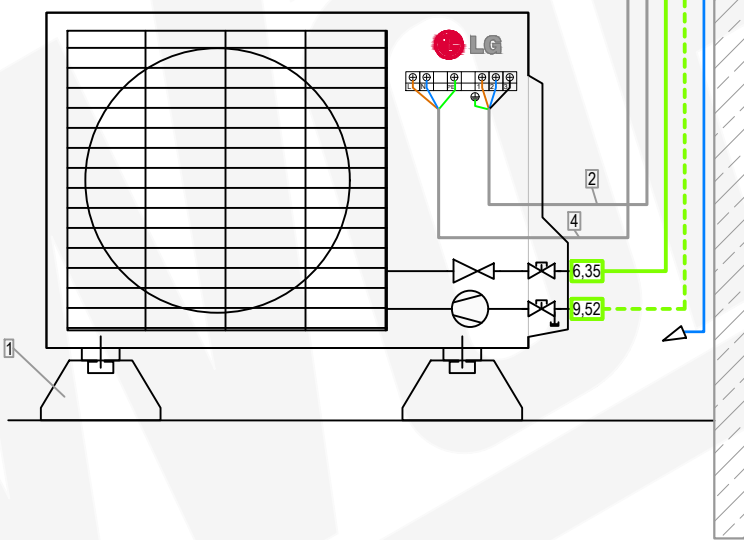

Kondensatablauf mit Kanalpumpe FL-K20K-SW links

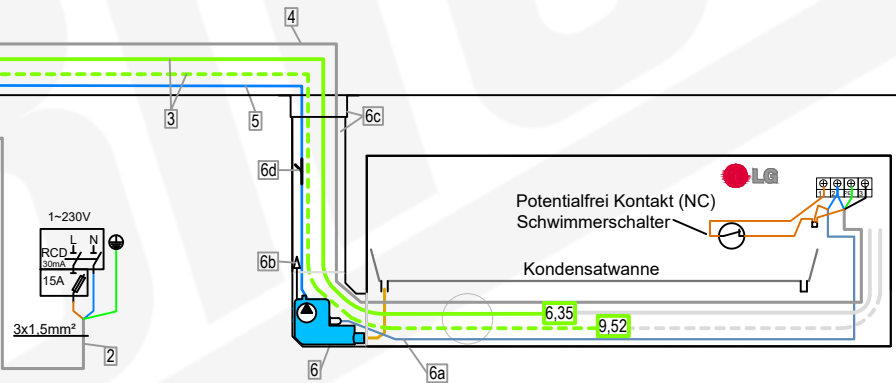

Zubehör Aussengerät-
Stromversorgung

2 Elektroleitung
NYY-J 3 x 1.5 mm² Erdkabel Schwarz

Artikel

3162

Zubehör Installationsleitung

3 DUO-Kältemittelleitung isoliert-
1/4" / 3/8" (6,35/9,52mm)

Wunschlänge Meter

Artikel

11752-026

4 Elektro-Verbindungskabel-
NYY-J 5 x 1.5 mm² Erdkabel Schwarz

Artikel

3160

Zubehör Wandgerät mit Kanalpumpe

5 Kondensatablaufleitung-
6 mm PVC-Schlauch verstärkt

Artikel

7201

Wunschlänge Meter

6 Kondensatpumpe FL-K20K-SW
mit Zubehör:
6a- Steckerkabel 1,5 m
6b- Schwimmerschalter-Entlüfter
6c- Kabelkanal HxBxT mm:
60 x 80 x 750 mit Abdeckwinkel
6d- air intake = no siphoning,
(Lufteinlass = kein Hebereffekt)


Artikel

7202

LG Set
Monosplit mit Wandgerät
Artikel 23373

Aussengerät
S12EW UA3

Wandgerät
S12EW NSJ

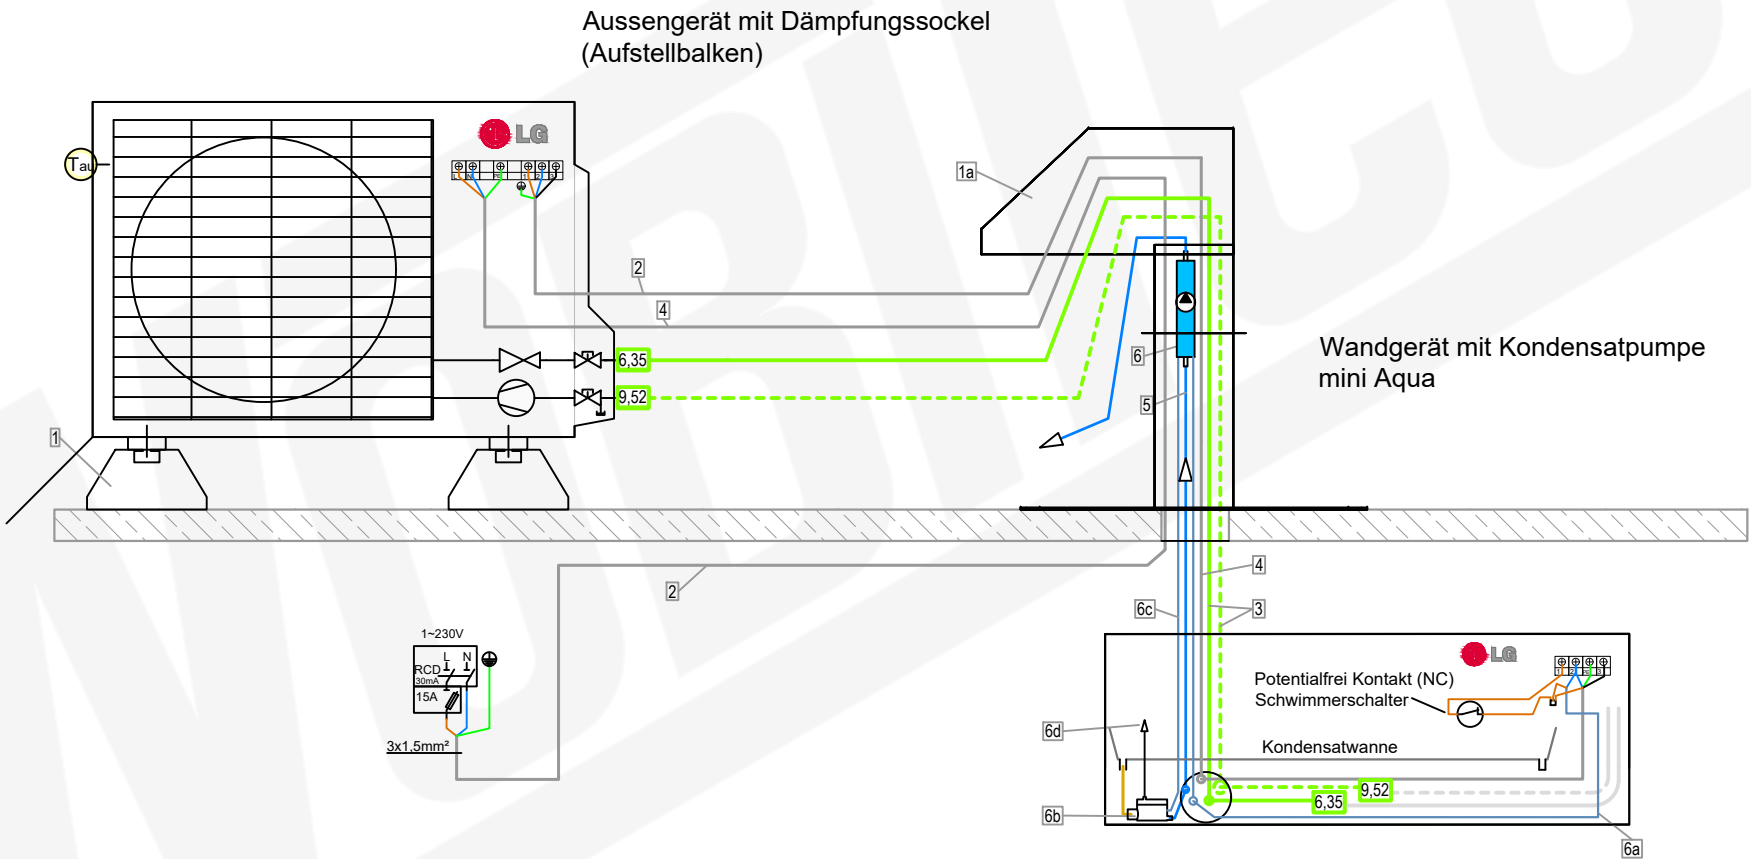

Zubehör Aussengerät
für Flachdachmontage

	Artikel
1	GUS 2 x Dämpfungssockel GDS 3362
1a	Dachdurchführung 3419

Zubehör Aussengerät-
Stromversorgung

	Artikel
2	Elektroleitung NYY-J 3 x 1.5 mm² Erdkabel Schwarz 3162

Zubehör Installationsleitung

	Wunschlänge Meter	Artikel
3	DUO-Kältemittelleitung isoliert- 1/4" / 3/8" (6,35/9,52mm)	11752-026
4	Elektro-Verbindungskabel- NYY-J 5 x 1.5 mm² Erdkabel Schwarz	3160

Zubehör Wandgerät mit
Kondensatpumpe mini aqua


	Artikel	Wunschlänge Meter
5	Kondensatablaufleitung- 6 mm PVC-Schlauch verstärkt	7201
6	Kondensatpumpe mini aqua mit Zubehör:	11051

6a- Steckerkabel Zuleitung 1,5m
6b- Schwimmerschalter
6c- Steckerkabel Schwimmerschalter
6d- Schwimmerschalter-Entlüfter

LG Set
Monosplit mit Wandgerät
Artikel 23373

Aussengerät
S12EW UA3

Wandgerät
S12EW NSJ

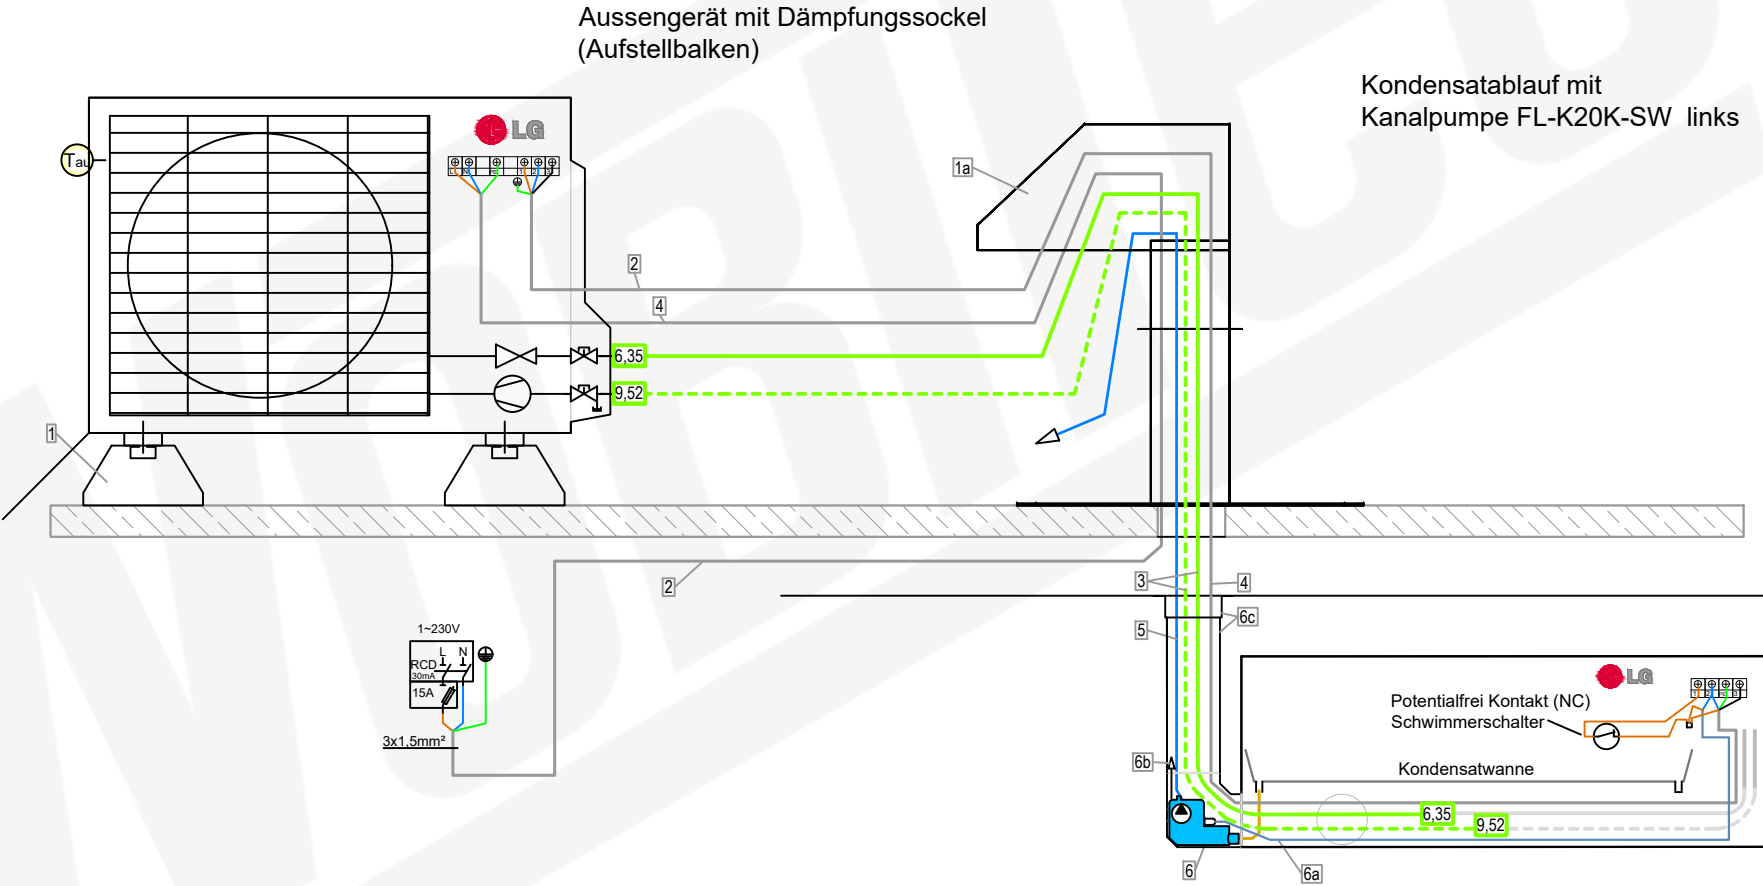

Zubehör Aussengerät
für Flachdachmontage

	Artikel
1 GUS 2 x Dämpfungsockel GDS	3362
1a Dachdurchführung	3419

Zubehör Aussengerät-
Stromversorgung

	Artikel
2 Elektroleitung NYY-J 3 x 1.5 mm² Erdkabel Schwarz	3162

Zubehör Installationsleitung

	Wunschlänge Meter	Artikel
3 DUO-Kältemittelleitung isoliert- 1/4" / 3/8" (6,35/9,52mm)	11752-026	
4 Elektro-Verbindungskabel- NYY-J 5 x 1.5 mm² Erdkabel Schwarz	3160	

Zubehör Wandgerät mit Kanalpumpe


	Artikel	Wunschlänge Meter
5 Kondensatablaufleitung- 6 mm PVC-Schlauch verstärkt	7201	
6 Kondensatpumpe FL-K20K-SW mit Zubehör: 6a- Steckerkabel 1,5 m 6b- Schwimmerschalter-Entlüfter 6c- Kabelkanal HxBxT mm: 60 x 80 x 750 mit Abdeckwinkel	7202	

LG Set
Monosplit mit Wandgerät
Artikel 23373

Aussengerät
S12EW UA3

Wandgerät
S12EW NSJ

Aussengerät mit Schrägdachkonsole

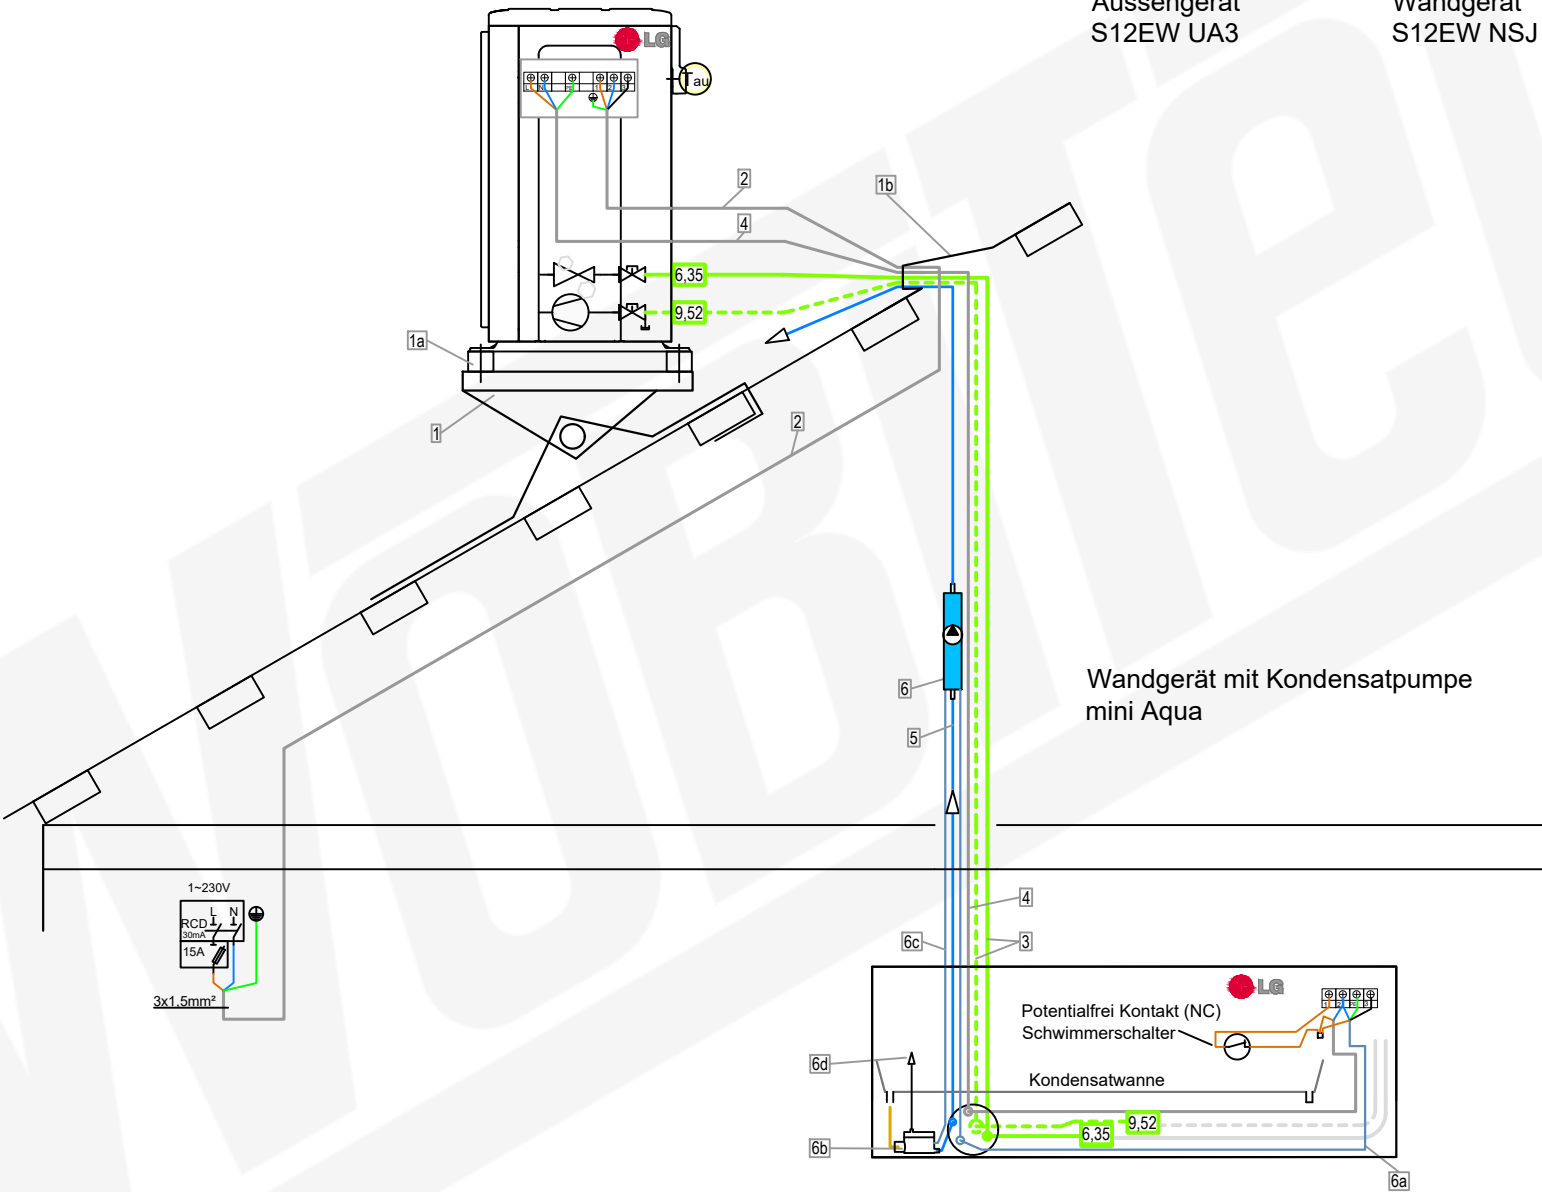

Zubehör Aussengerät
für Schrägdach

	Artikel
1 Schrädgachkonsole-Dachtritt 800 x 250 mm	19113-001
1a Set 4 x Schwingungsdämpfer M8	4648
1b Solarziegel Dacheinführung	10104

Zubehör Aussengerät-
Stromversorgung

	Artikel
2 Elektroleitung NYY-J 3 x 1.5 mm² Erdkabel Schwarz	3162

Zubehör Installationsleitung

	Wunschlänge Meter	Artikel
3 DUO-Kältemittelleitung isoliert-1/4" / 3/8" (6,35/9,52mm)	11752-026	
4 Elektro-Verbindungskabel-NYY-J 5 x 1.5 mm² Erdkabel Schwarz	3160	