


Daikin Duosplit mit 2x Wandgerät
Artikel 21248 (20330+12457+12457)

Aussengerät	Wandgerät 1	Wandgerät 2
2MXM40A2V1B9	FTXA25CW	FTXA25CW
Artikel 20330	Artikel 12457	Artikel 12457

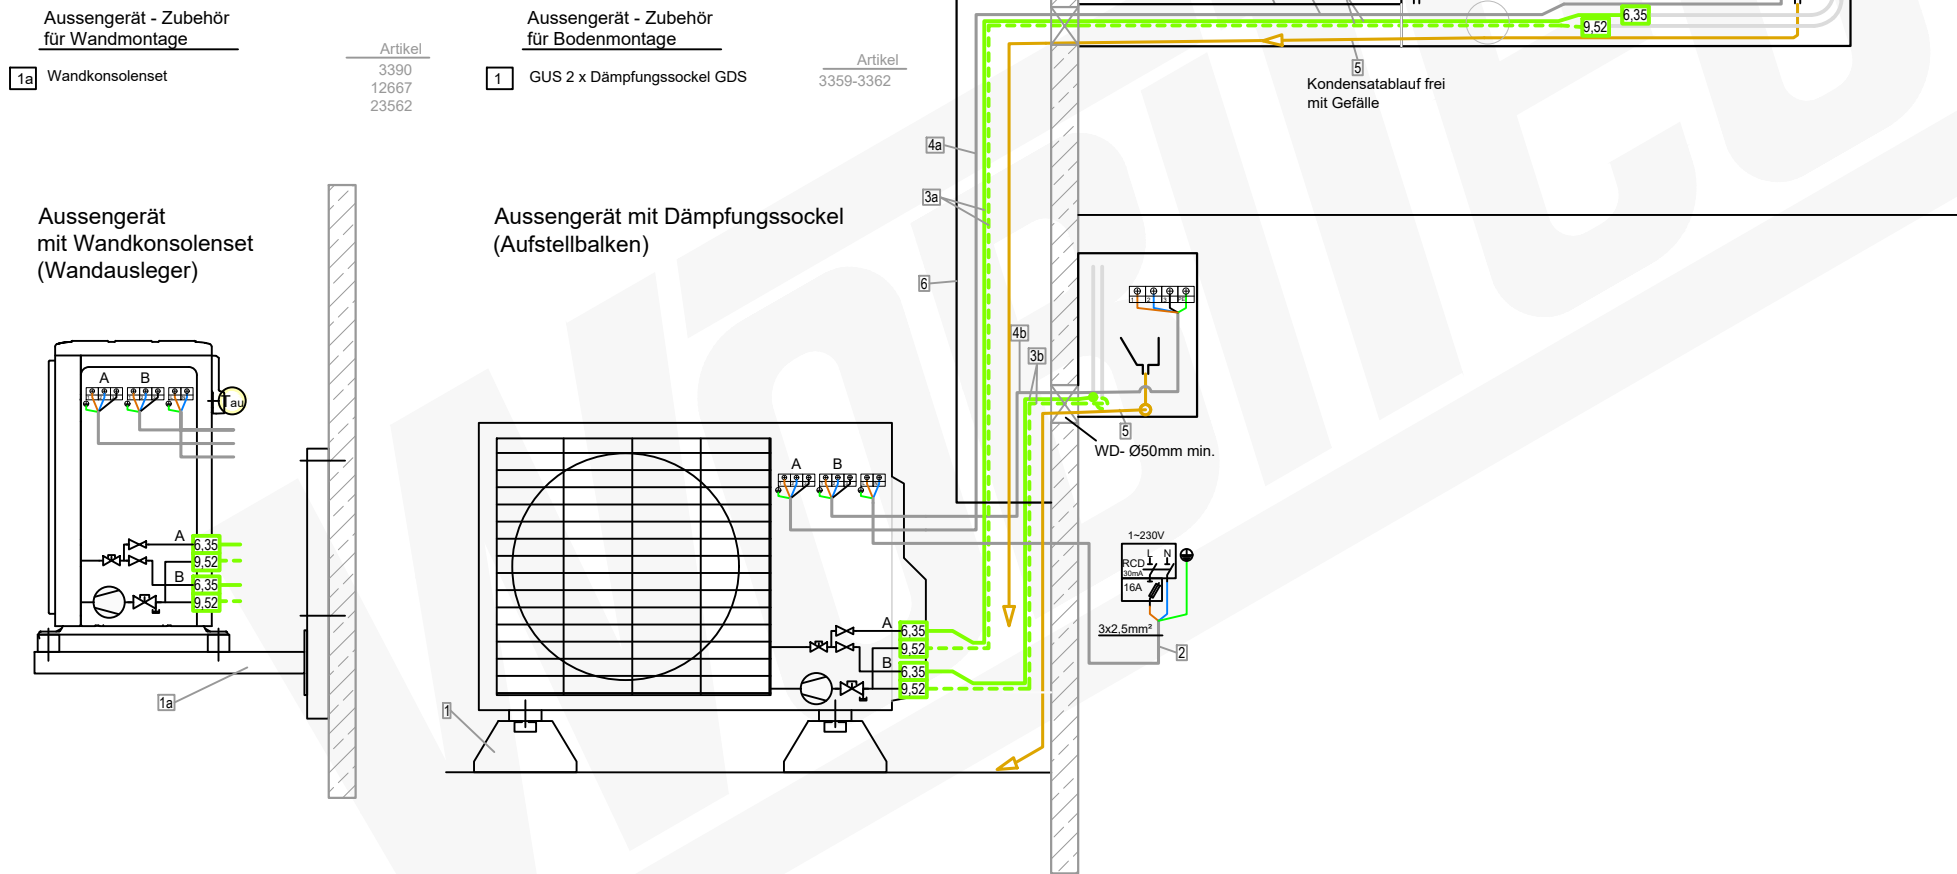

Zubehör Aussengerät-Stromversorgung		Artikel
2	Elektroleitung NYY-J 3 x 2.5 mm² Erdkabel Schwarz	3159
Zubehör Installationsleitung		Artikel
3	DUO-Kältemittelleitung isoliert- 1/4" / 3/8" (6,35/9,52mm)	11752-026
4	Elektro-Verbindungskabel- NYY-J 5 x 1.5 mm² Erdkabel Schwarz	3160
Zubehör Wandgerät mit Freiablauf		Artikel
5	Kondensatschlauch- Armaflex SC-SH-16 Wunschlänge Meter	3315
6	Kabelführungskanal PVC 2m min. 60x60mm	10356-003


Daikin Duosplit mit 2x Wandgerät
Artikel 21248 (20330+12457+12457)

Aussengerät	Wandgerät 1	Wandgerät 2
2MXM40A2V1B9	FTXA25CW	FTXA25CW
Artikel 20330	Artikel 12457	Artikel 12457

Aussengerät - Zubehör
für Wandmontage

- 1a Wandkonsolenset


Aussengerät
mit Wandkonsolenset
(Wandausleger)

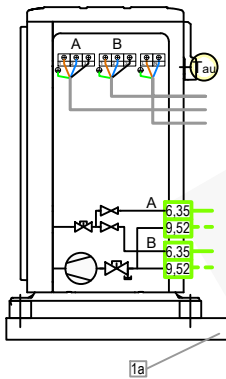


Aussengerät - Zubehör
für Bodenmontage

- 1 GUS 2 x Dämpfungssockel GDS

Aussengerät mit Dämpfungssockel
(Aufstellbalken)

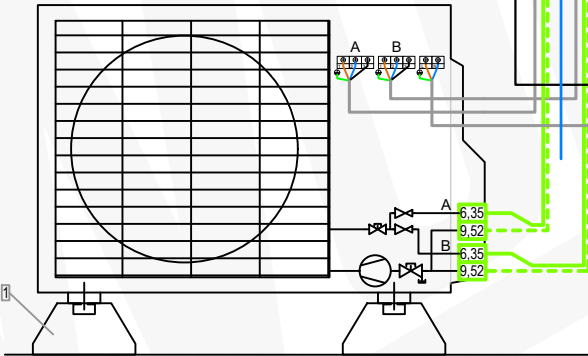

Wandgerät mit Kondensatpumpe
mini Aqua

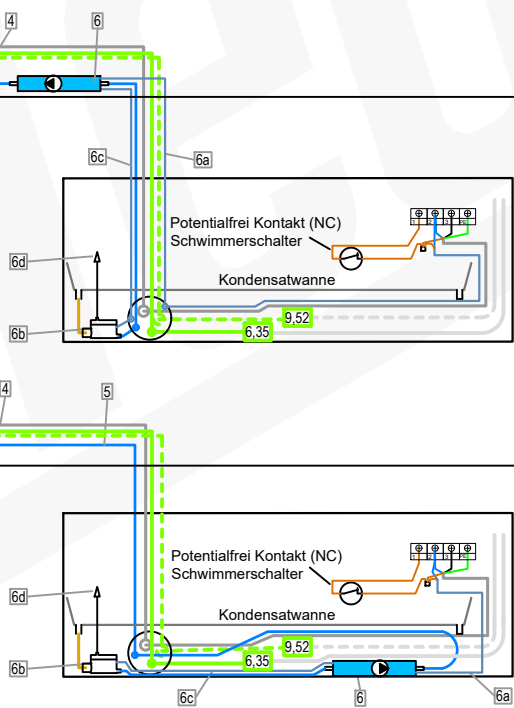

Zubehör Aussengerät-
Stromversorgung

- 2 Elektroleitung
NYY-J 3 x 2.5 mm² Erdkabel Schwarz

Artikel

3159

Zubehör Installationsleitung

- 3 DUO-Kältemittelleitung isoliert-
1/4" / 3/8" (6,35/9,52mm)
4 Elektro-Verbindungskabel-
NYY-J 5 x 1.5 mm² Erdkabel Schwarz

Wunschlänge Meter

Artikel

11752-026

3160

Zubehör Wandgerät mit
Kondensatpumpe mini aqua

- 5 Kondensatablauffeitung-
6 mm PVC-Schlauch verstärkt
6 Kondensatpumpe mini aqua
mit Zubehör:
6a- Stecker Kabel Zuleitung 1,5m
6b- Schwimmerschalter
6c- Stecker Kabel Schwimmerschalter
6d- Schwimmerschalter-Entlüfter
6e- air intake = no siphoning,
(Luftinlass = kein Hebereffekt)

Artikel


7201

Wunschlänge Meter

11051

Daikin Duosplit mit 2x Wandgerät
Artikel 21248 (20330+12457+12457)

Aussengerät 2MXM40A2V1B9 Artikel 20330	Wandgerät 1 FTXA25CW Artikel 12457	Wandgerät 2 FTXA25CW Artikel 12457
--	--	--

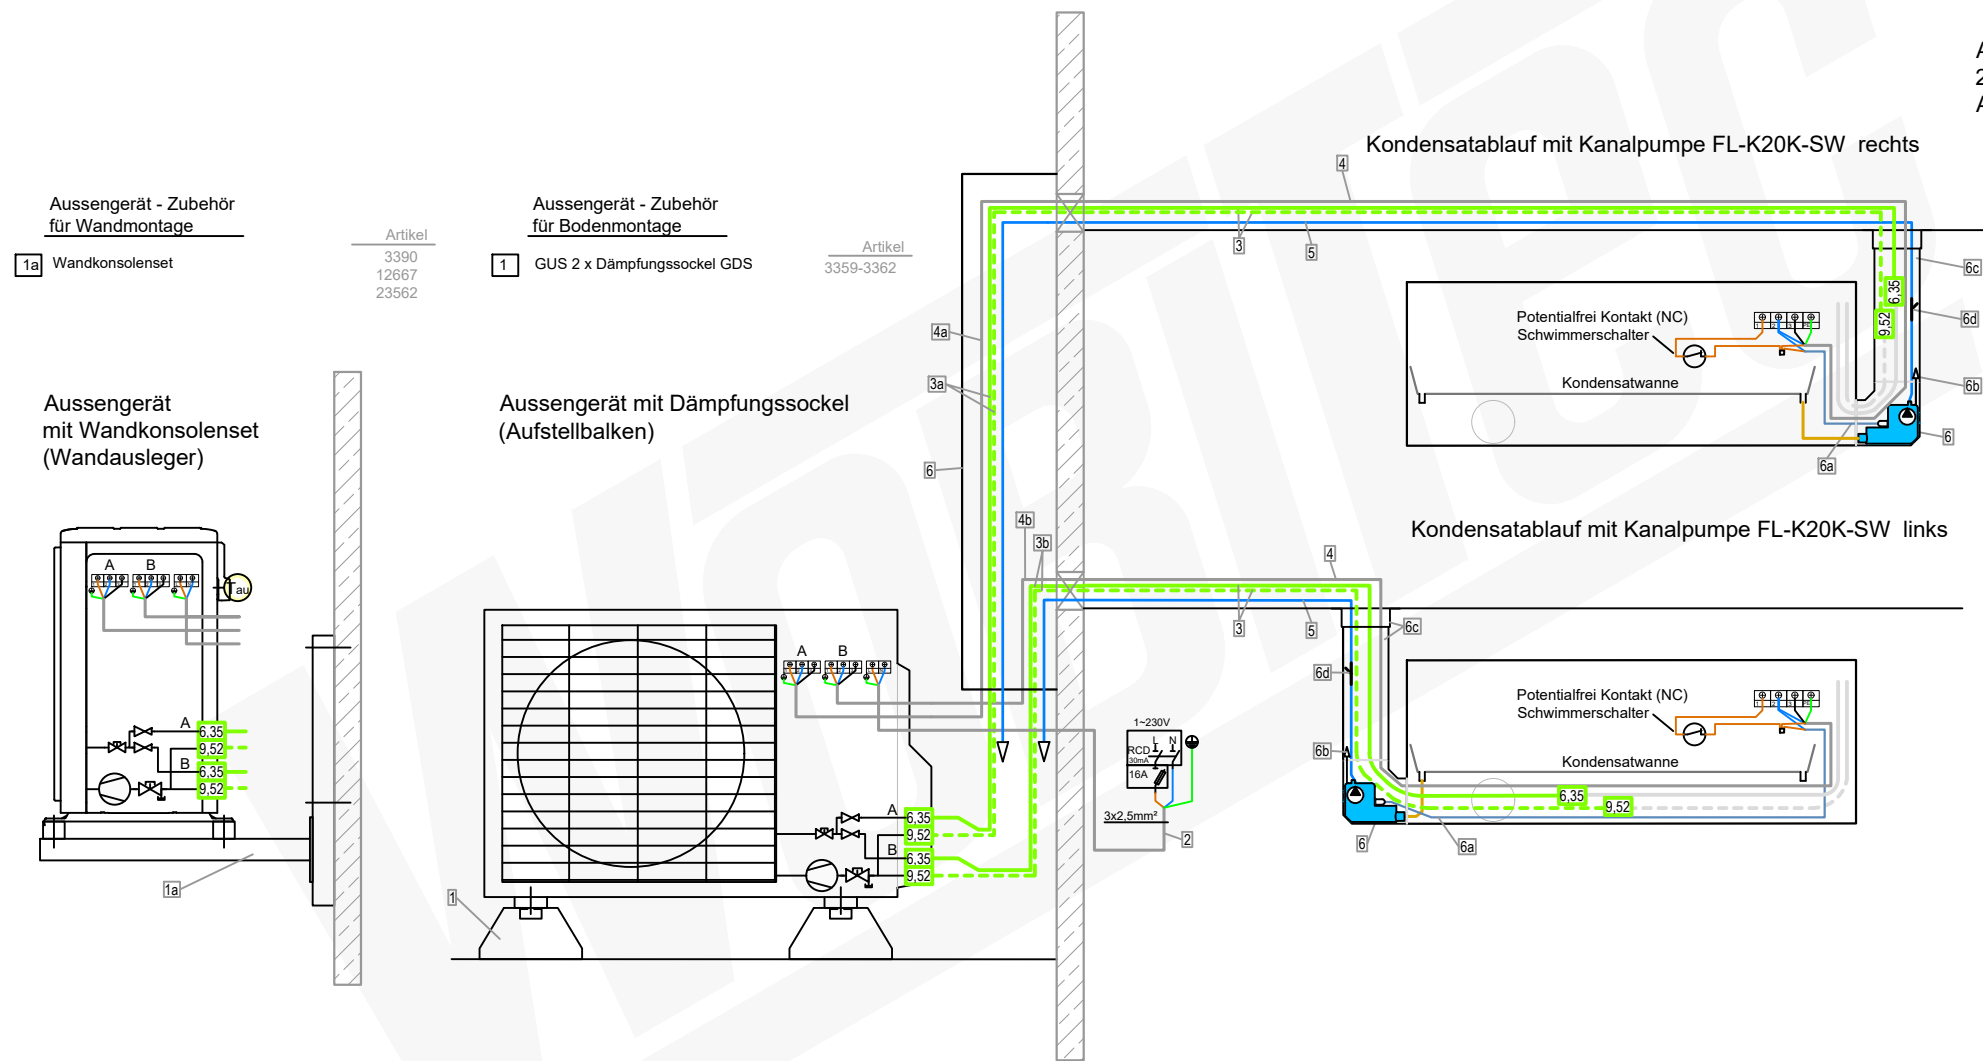

Zubehör Aussengerät-
Stromversorgung

2	Elektroleitung NYY-J 3 x 2.5 mm² Erdkabel Schwarz	Artikel 3159
---	--	-----------------

Zubehör Installationsleitung

3	DUO-Kältemittelleitung isoliert- 1/4" / 3/8" (6,35/9,52mm)	Wunschlänge Meter Artikel 11752-026
4	Elektro-Verbindungskabel- NYY-J 5 x 1.5 mm² Erdkabel Schwarz	3160

Zubehör Wandgerät mit Kanalpumpe


5	Kondensatablaufleitung- 6 mm PVC-Schlauch verstärkt	Artikel 7201 Wunschlänge Meter
6	Kondensatpumpe FL-K20K-SW mit Zubehör: 6a- Steckerkabel 1,5 m 6b- Schwimmerschalter-Entlüfter 6c- Kabelkanal HxBxT mm: 60 x 80 x 750 mit Abdeckwinkel 6d- air intake = no siphoning, (Luftreinlass = kein Hebereffekt)	7202

Daikin Duosplit mit 2x Wandgerät
Artikel 21248 (20330+12457+12457)

Aussengerät
2MXM40A2V1B9
Artikel 20330


Wandgerät 1
FTXA25CW
Artikel 12457

Wandgerät 2
FTXA25CW
Artikel 12457

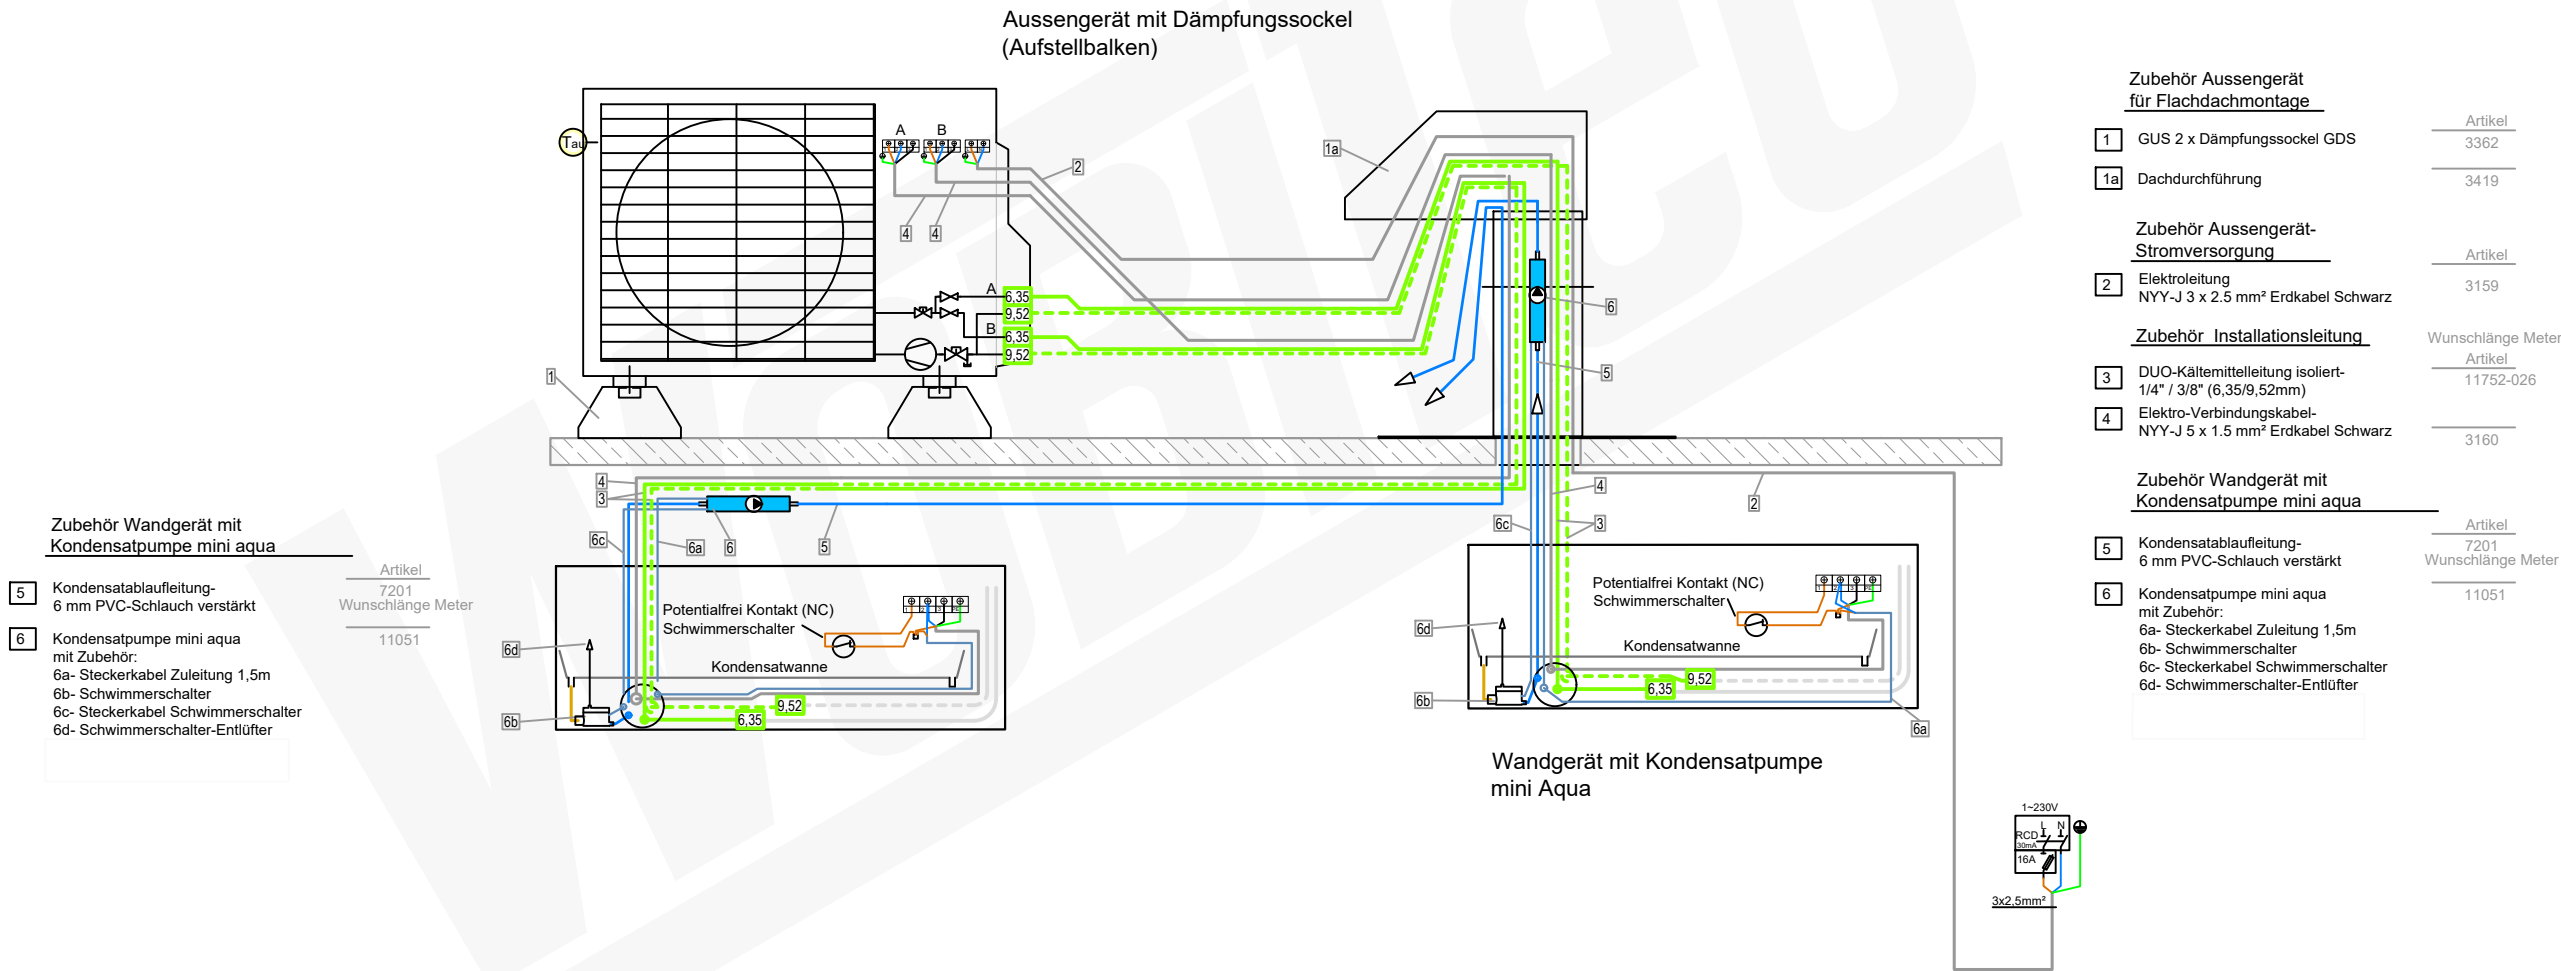


Daikin Duosplit mit 2x Wandgerät
Artikel 21248 (20330+12457+12457)

Aussengerät	Wandgerät 1	Wandgerät 2
2MXM40A2V1B9	FTXA25CW	FTXA25CW
Artikel 20330	Artikel 12457	Artikel 12457

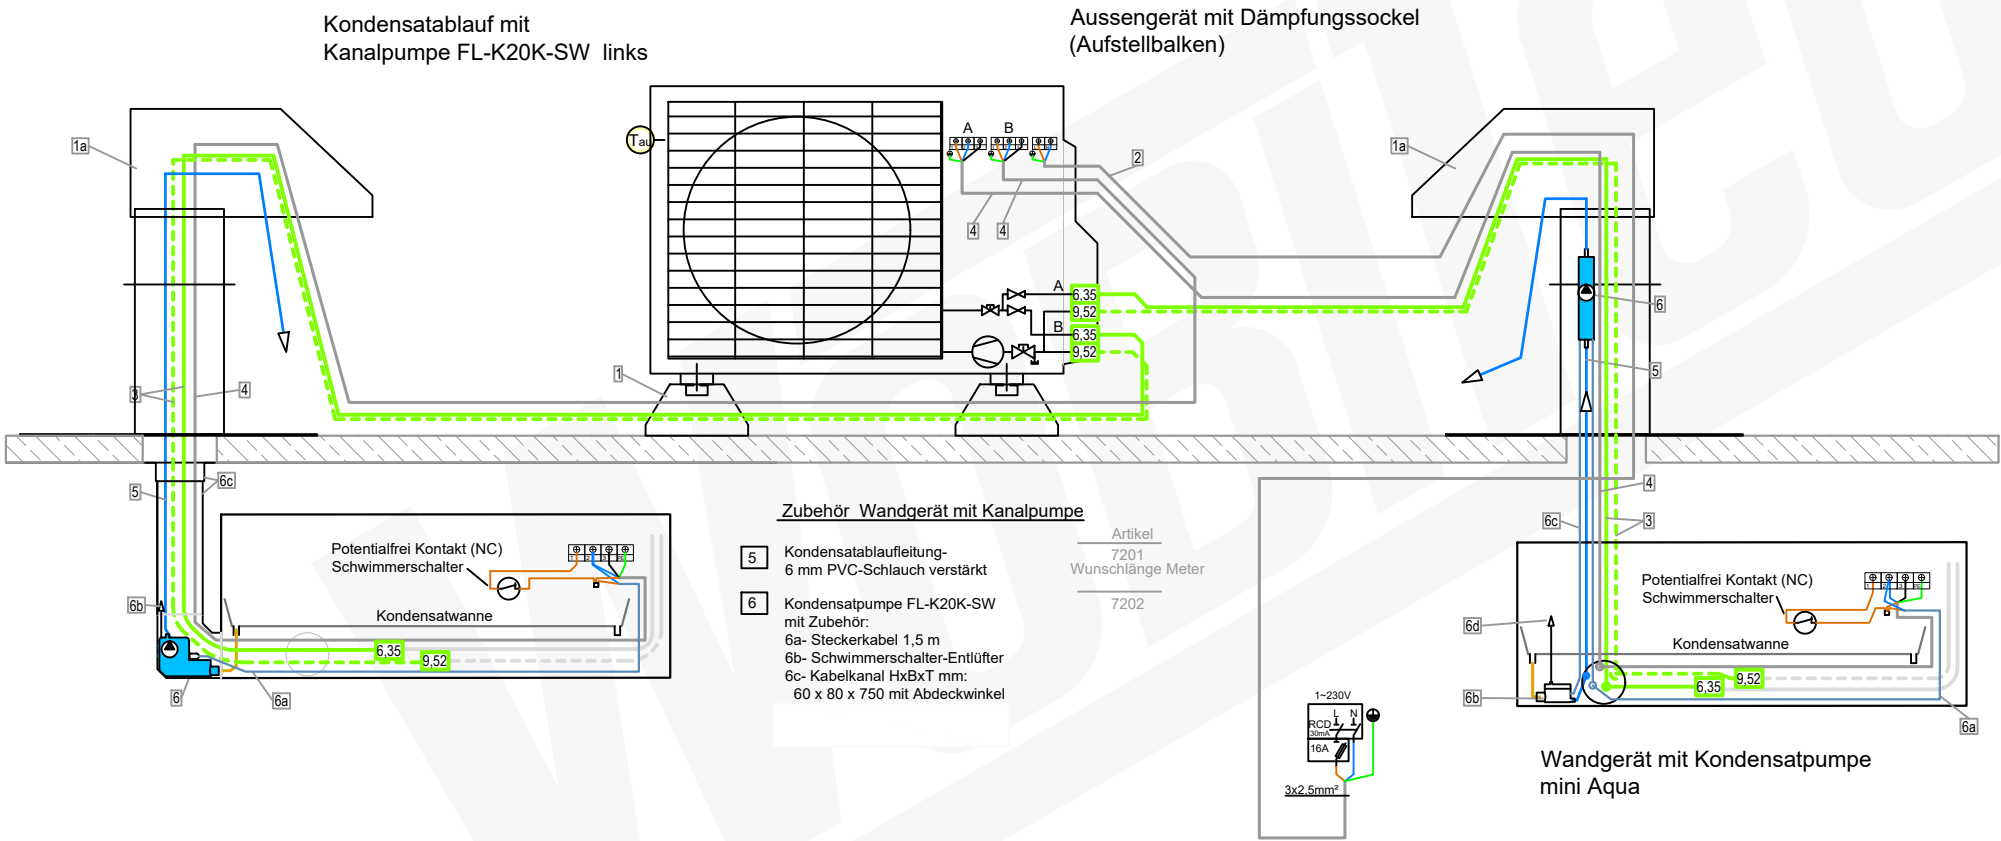

Zubehör Aussengerät für Flachdachmontage		Artikel
1	GUS 2 x Dämpfungssockel GDS	3362
1a	Dachdurchführung	3419
Zubehör Aussengerät-Stromversorgung		Artikel
2	Elektroleitung NYY-J 3 x 2.5 mm² Erdkabel Schwarz	3159
Zubehör Installationsleitung		Wunschlänge Meter
3	DUO-Kältemittelleitung isoliert- 1/4" / 3/8" (6,35/9,52mm)	Artikel 11752-026
4	Elektro-Verbindungskabel- NYY-J 5 x 1.5 mm² Erdkabel Schwarz	3160
Zubehör Wandgerät mit Kondensatpumpe mini aqua		Artikel
5	Kondensatablaufleitung- 6 mm PVC-Schlauch verstärkt	7201 Wunschlänge Meter
6	Kondensatpumpe mini aqua mit Zubehör: 6a- Steckerkabel Zuleitung 1,5m 6b- Schwimmerschalter 6c- Steckerkabel Schwimmerschalter 6d- Schwimmerschalter-Entlüfter	11051

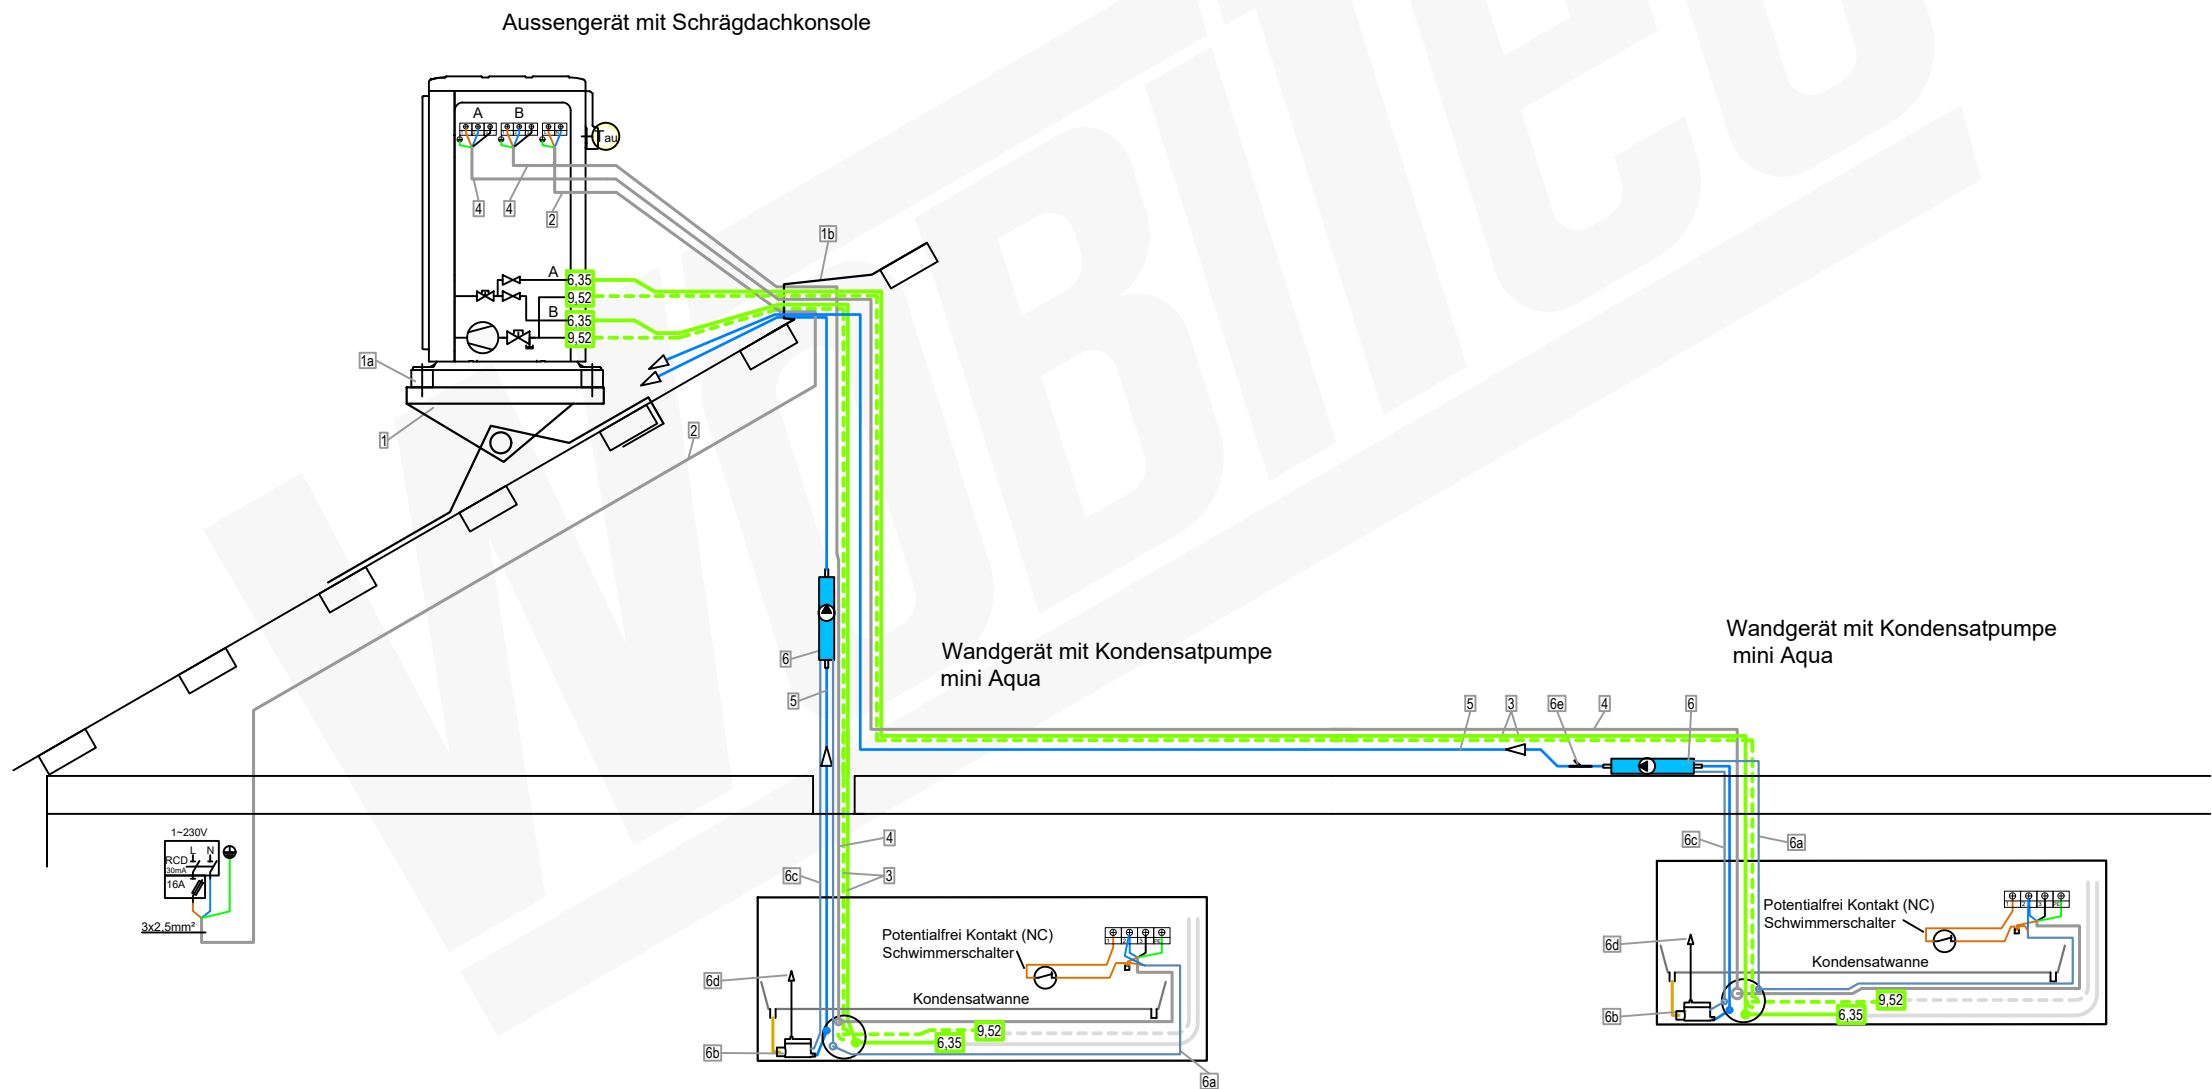

Daikin Duo-split mit 2x Wandgerät
Artikel 21248 (20330+12457+12457)

Aussengerät 2MXM40A2V1B9 Artikel 20330	Wandgerät 1 FTXA25CW Artikel 12457	Wandgerät 2 FTXA25CW Artikel 12457
--	--	--




Zubehör Aussengerät für Schrägdach	
1 Schrädgachkonsole-Dachtritt 800 x 250 mm	Artikel 19113-001
1a Set 4 x Schwingungsdämpfer M8	4648
1b Solarziegel Dacheinführung	10104

Zubehör Aussengerät-Stromversorgung	
2 Elektroleitung NYY-J 3 x 2.5 mm² Erdkabel Schwarz	Artikel 3159


Zubehör Installationsleitung	
3 DUO-Kältemittelleitung isoliert-1/4" / 3/8" (6,35/9,52mm)	Wunschlänge Meter Artikel 11752-026
4 Elektro-Verbindungskabel-NYY-J 5 x 1.5 mm² Erdkabel Schwarz	3160

Zubehör Wandgerät mit Kondensatpumpe mini aqua	
5 Kondensatablaufleitung-6 mm PVC-Schlauch verstärkt	Artikel 7201 Wunschlänge Meter
6 Kondensatpumpe mini aqua mit Zubehör: 6a- Steckerkabel Zuleitung 1,5m 6b- Schwimmerschalter 6c- Steckerkabel Schwimmerschalter 6d- Schwimmerschalter-Entlüfter 6e- air intake = no siphoning, (Lufteinlass = kein Hebereffekt)	11051


2MXM40A

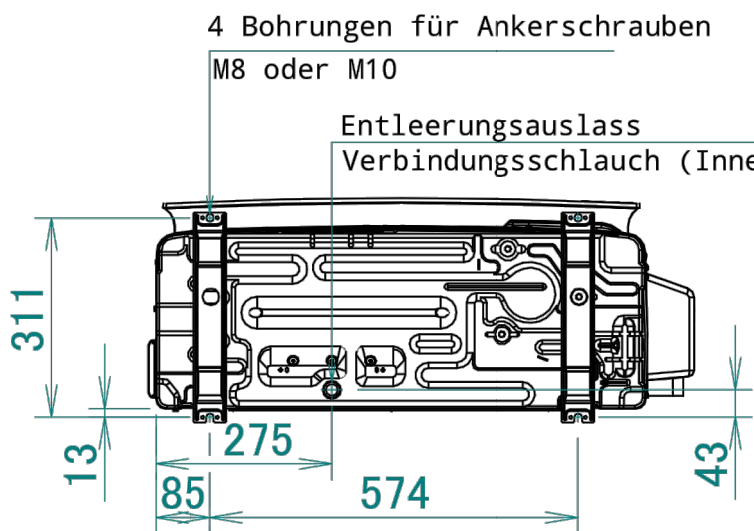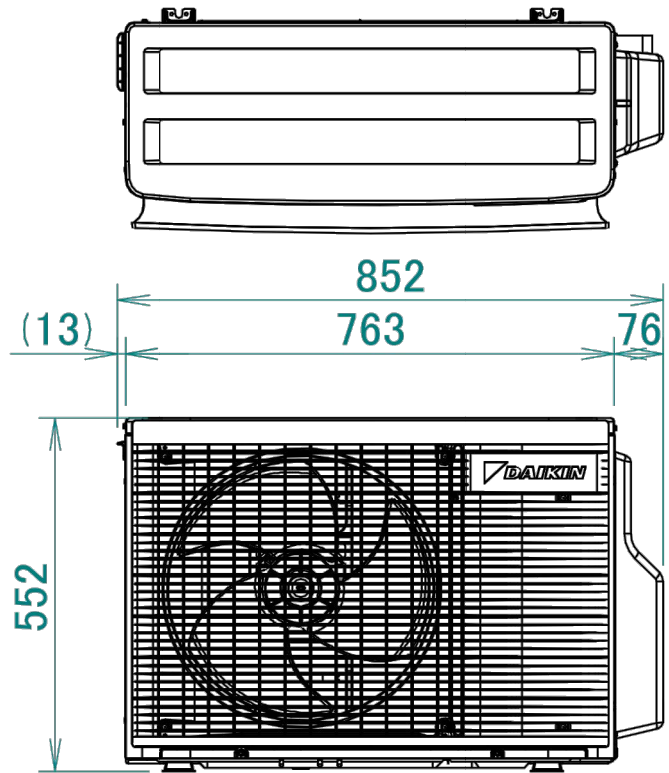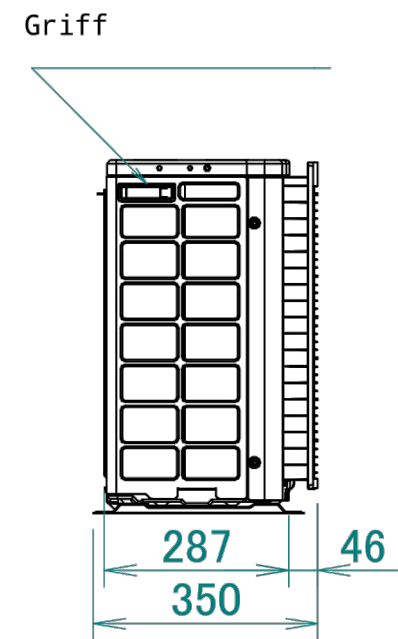

Produkthaftungsschild
Aufkleber des Herstellers

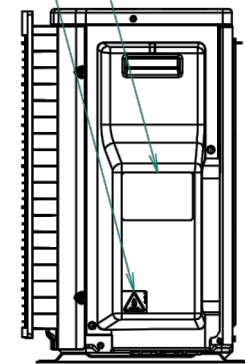


Temperaturfühler für Außenluft

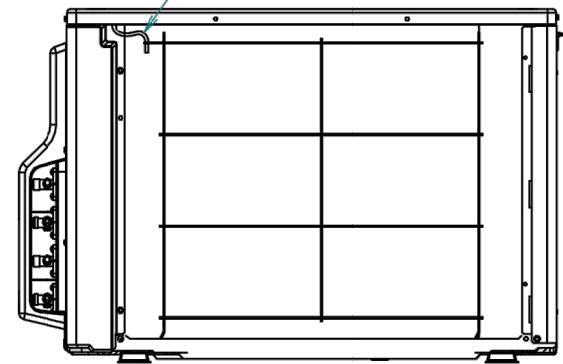


Mindestabstand für Luftdurchgang

Wandhöhe an Luftauslassseite < 1200 mm

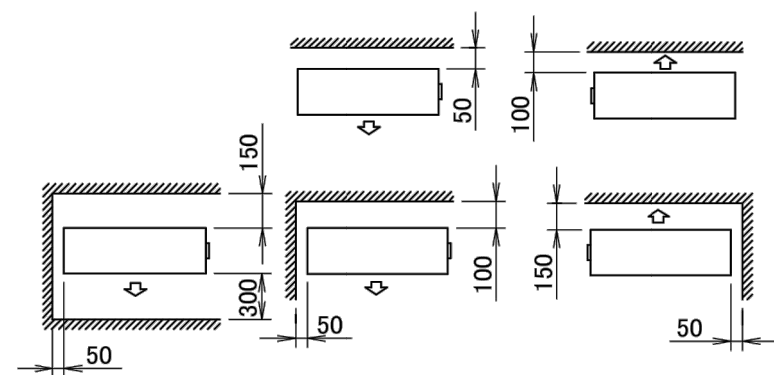

Beim Entfernen der Abdeckung des Absperrventils.

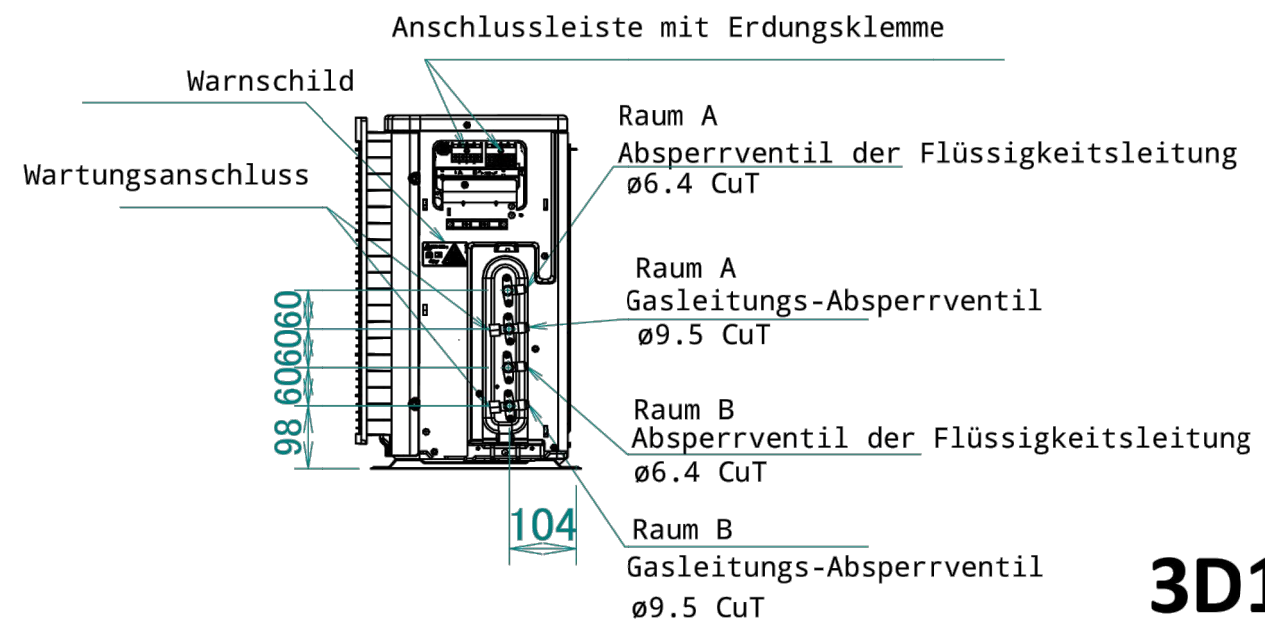

3D139714