


Mitsubishi Heavy Duosplit mit 2x Wandgerät
Artikel 23027 (15950+22175+22178)

Aussengerät	Wandgerät 1	Wandgerät 2
SCM40ZS-W	SRK20ZS-WF	SRK35ZS-WF
Artikel 15950	Artikel 22175	Artikel 22178

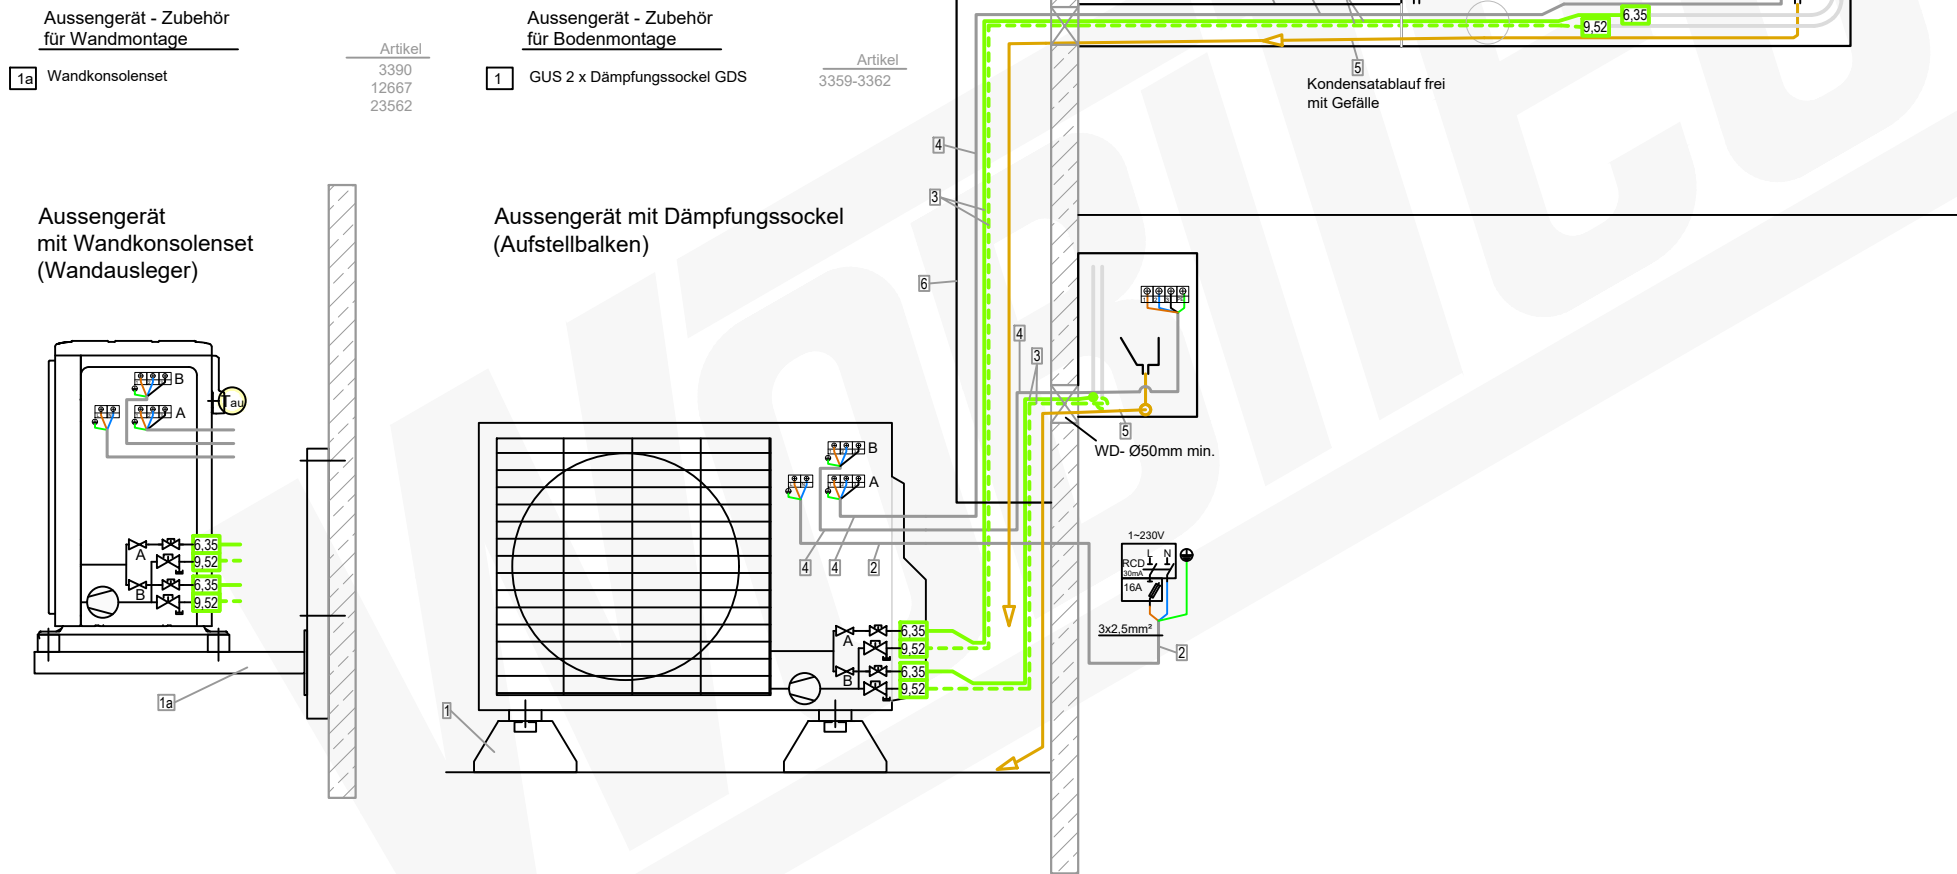

Zubehör Aussengerät-Stromversorgung		Artikel
2	Elektroleitung NYY-J 3 x 2.5 mm² Erdkabel Schwarz	3159
Zubehör Installationsleitung		Artikel
3	DUO-Kältemittelleitung isoliert- 1/4" / 3/8" (6,35/9,52mm)	11752-026
4	Elektro-Verbindungskabel- NYY-J 5 x 1.5 mm² Erdkabel Schwarz	3160
Zubehör Wandgerät mit Freiablauf		Artikel
5	Kondensatschlauch- Armaflex SC-SH-16 Wunschlänge Meter	3315
6	Kabelführungskanal PVC 2m min. 60x60mm	10356-003

Mitsubishi Heavy Duosplit mit 2x Wandgerät
Artikel 23027 (15950+22175+22178)

Aussengerät	Wandgerät 1	Wandgerät 2
SCM40ZS-W	SRK20ZS-WF	SRK35ZS-WF
Artikel 15950	Artikel 22175	Artikel 22178

Aussengerät - Zubehör
für Wandmontage

1a Wandkonsolenset


Artikel
3390
12667
23562

Aussengerät - Zubehör
für Bodenmontage



1 GUS 2 x Dämpfungssockel GDS

Artikel
3359-3362


Aussengerät
mit Wandkonsolenset
(Wandausleger)

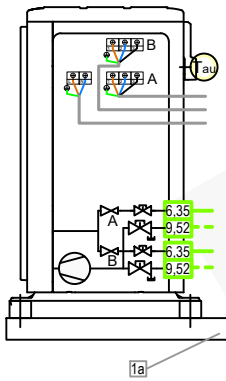

Aussengerät mit Dämpfungssockel
(Aufstellbalken)

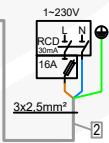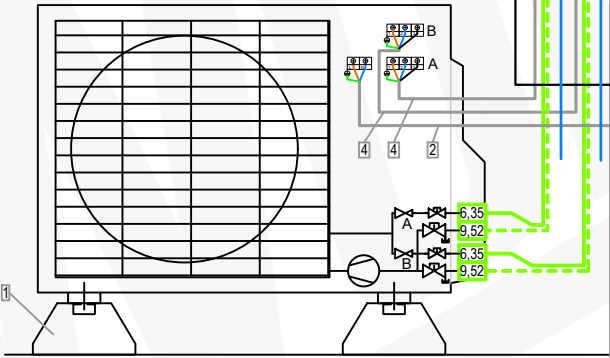

Wandgerät mit Kondensatpumpe
mini Aqua

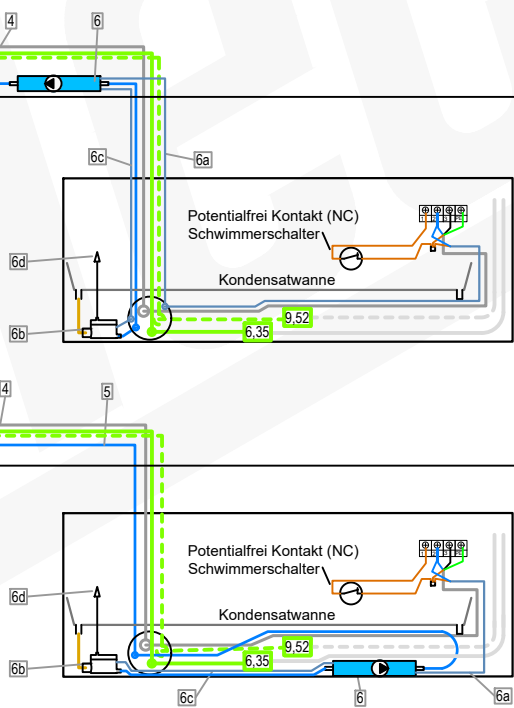

Zubehör Aussengerät-
Stromversorgung

2 Elektroleitung
NYY-J 3 x 2.5 mm² Erdkabel Schwarz

Artikel

3159

Zubehör Installationsleitung

3 DUO-Kältemittelleitung isoliert-
1/4" / 3/8" (6,35/9,52mm)

Wunschlänge Meter

Artikel

11752-026

4 Elektro-Verbindungskabel-
NYY-J 5 x 1.5 mm² Erdkabel Schwarz

Artikel

3160

Zubehör Wandgerät mit
Kondensatpumpe mini aqua

5 Kondensatablaufleitung-
6 mm PVC-Schlauch verstärkt

Artikel

7201

Wunschlänge Meter


6 Kondensatpumpe mini aqua
mit Zubehör:
6a- Steckerleitung 1,5m
6b- Schimmerschalter
6c- Steckerleitung Schimmerschalter
6d- Schimmerschalter-Entlüfter
6e- air intake = no siphoning,
(Luftinlass = kein Hebereffekt)

Artikel

11051

Mitsubishi Heavy Duosplit mit 2x Wandgerät
Artikel 23027 (15950+22175+22178)


Aussengerät SCM40ZS-W Artikel 15950	Wandgerät 1 SRK20ZS-WF Artikel 22175	Wandgerät 2 SRK35ZS-WF Artikel 22178
---	--	--

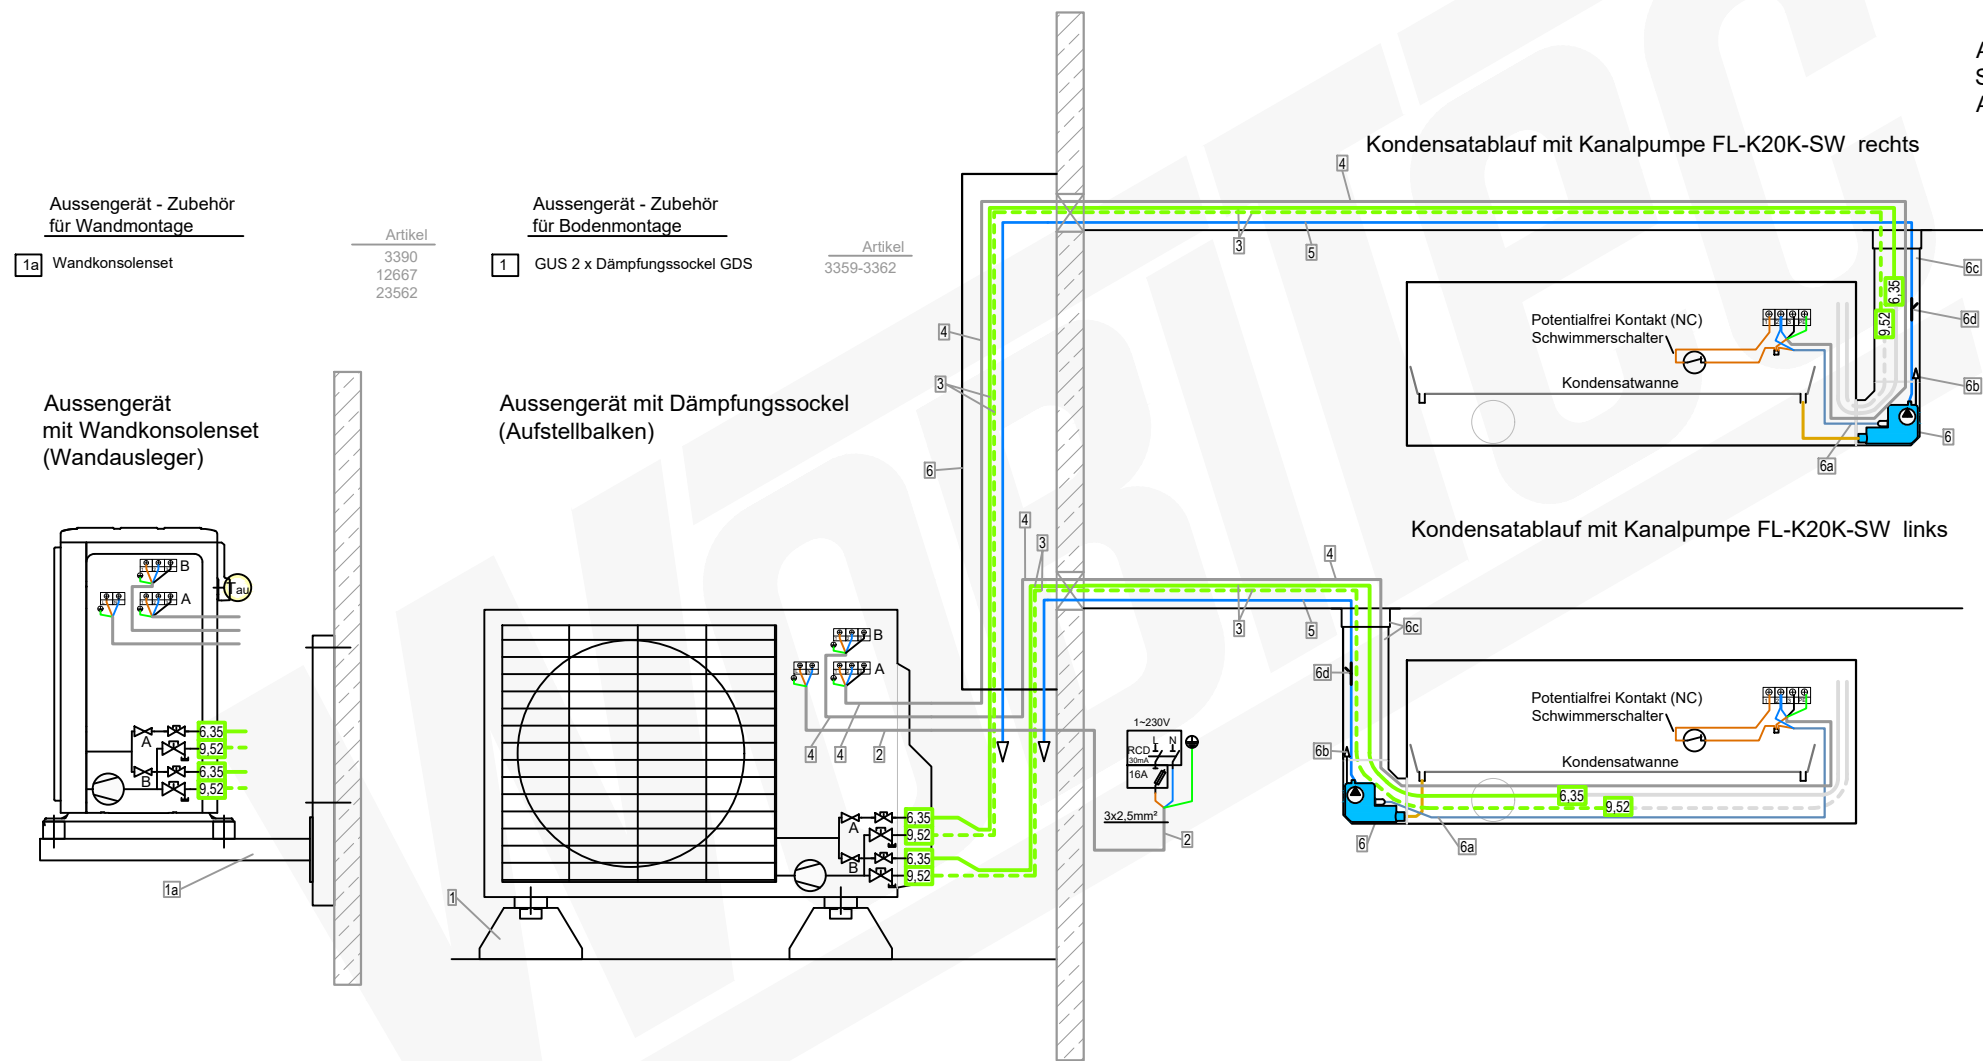

Zubehör Aussengerät-Stromversorgung		Artikel
2	Elektroleitung NYY-J 3 x 2,5 mm² Erdkabel Schwarz	3159
Zubehör Installationsleitung		Wunschlänge Meter
3	DUO-Kältemittelleitung isoliert- 1/4" / 3/8" (6,35/9,52mm)	Artikel 11752-026
4	Elektro-Verbindungskabel- NYY-J 5 x 1,5 mm² Erdkabel Schwarz	3160
Zubehör Wandgerät mit Kanalpumpe		Artikel
5	Kondensatablaufleitung- 6 mm PVC-Schlauch verstärkt	7201 Wunschlänge Meter
6	Kondensatpumpe FL-K20K-SW mit Zubehör: 6a- Steckerkabel 1,5 m 6b- Schwimmerschalter-Entlüfter 6c- Kabelkanal HxBxT mm: 60 x 80 x 750 mit Abdeckwinkel 6d- air intake = no siphoning, (Luftreinlass = kein Hebereffekt)	7202

Mitsubishi Heavy Duosplit mit 2x Wandgerät
Artikel 23027 (15950+22175+22178)

Aussengerät	Wandgerät 1	Wandgerät 2
SCM40ZS-W	SRK20ZS-WF	SRK35ZS-WF
Artikel 15950	Artikel 22175	Artikel 22178

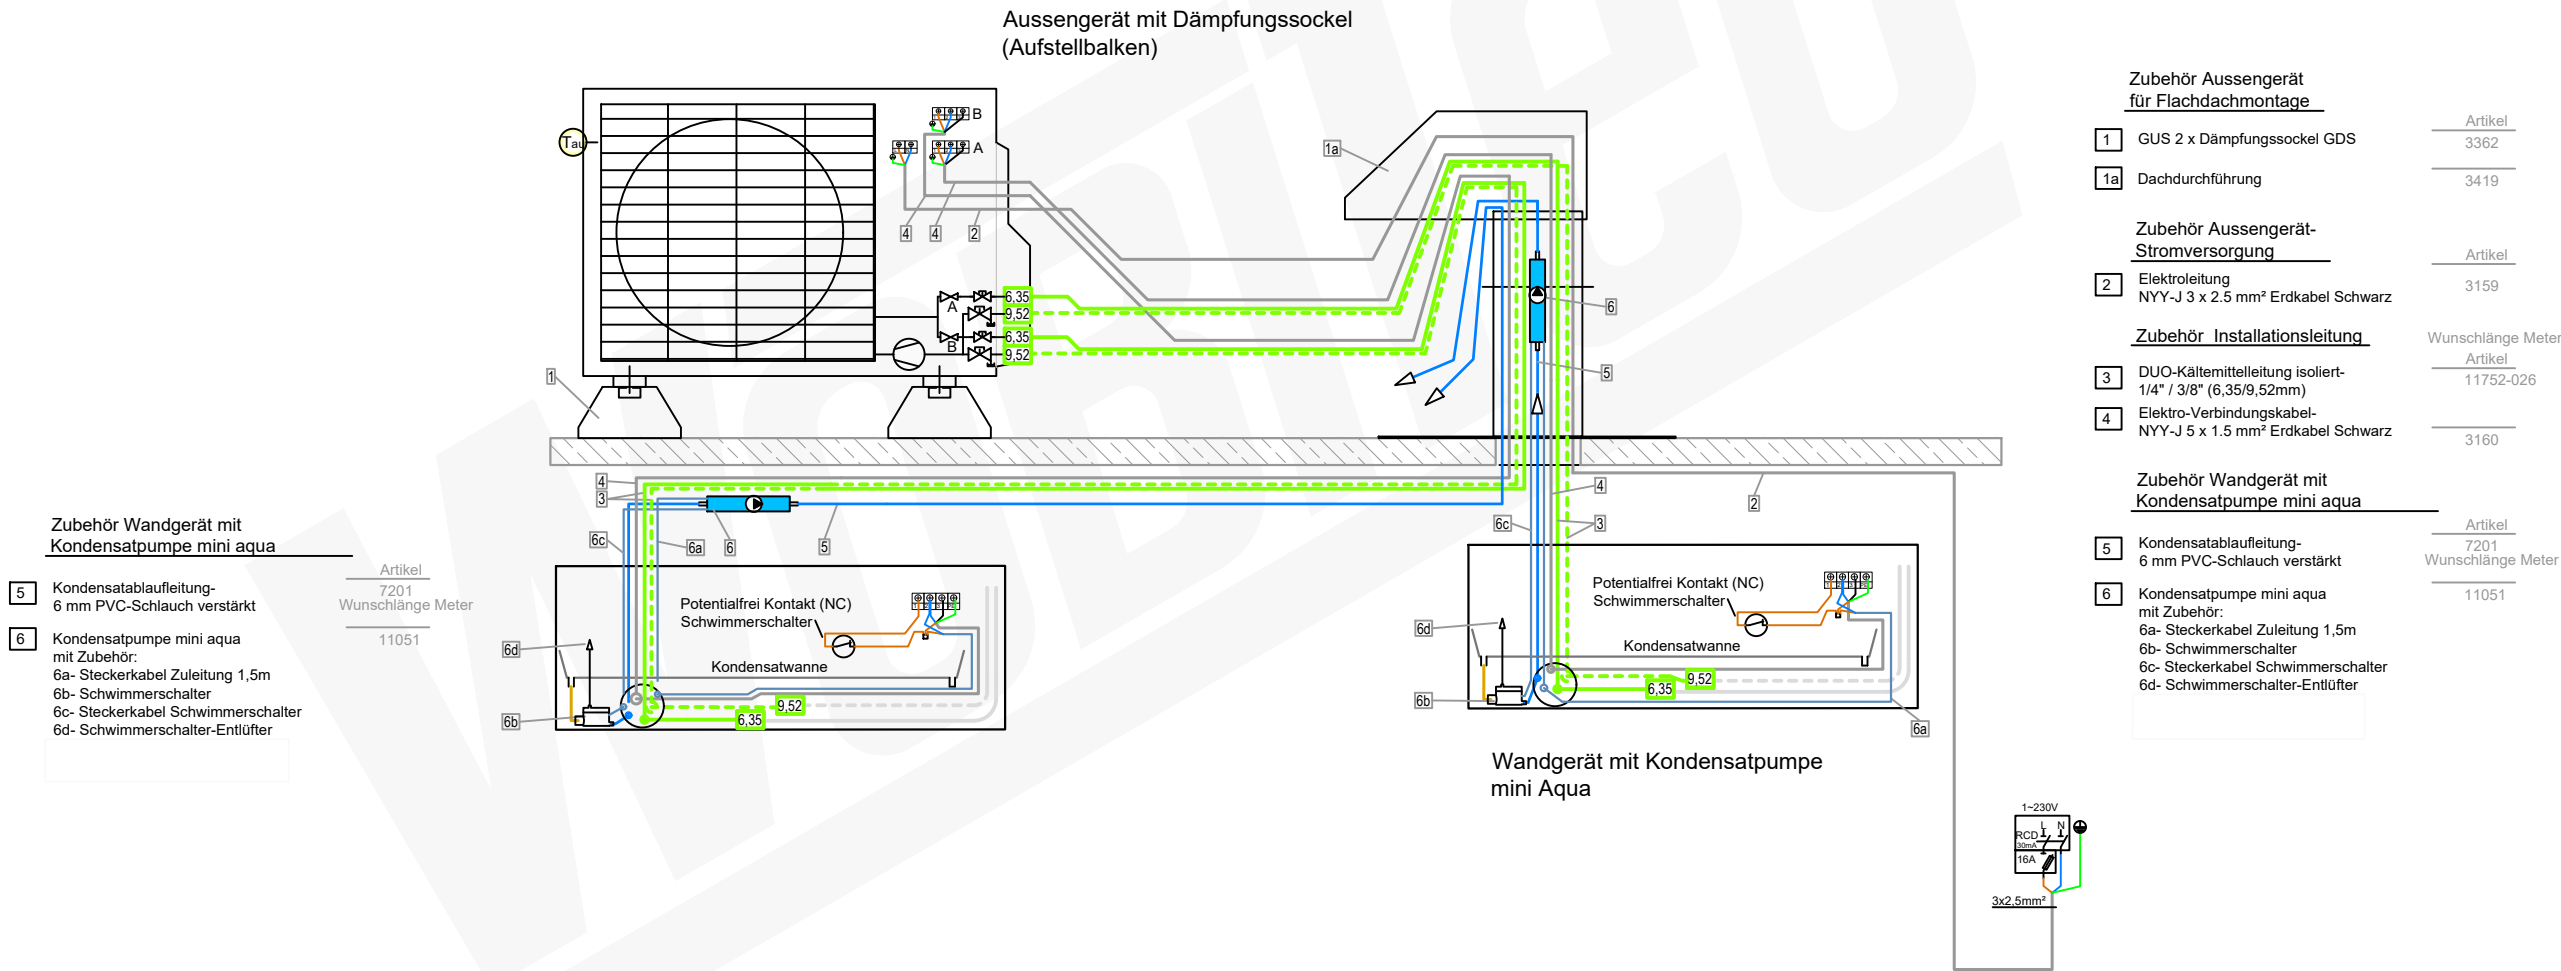


Mitsubishi Heavy Duosplit mit 2x Wandgerät
Artikel 23027 (15950+22175+22178)

Aussengerät
SCM40ZS-W
Artikel 15950

Wandgerät 1
SRK20ZS-WF
Artikel 22175

Wandgerät 2
SRK35ZS-WF
Artikel 22178

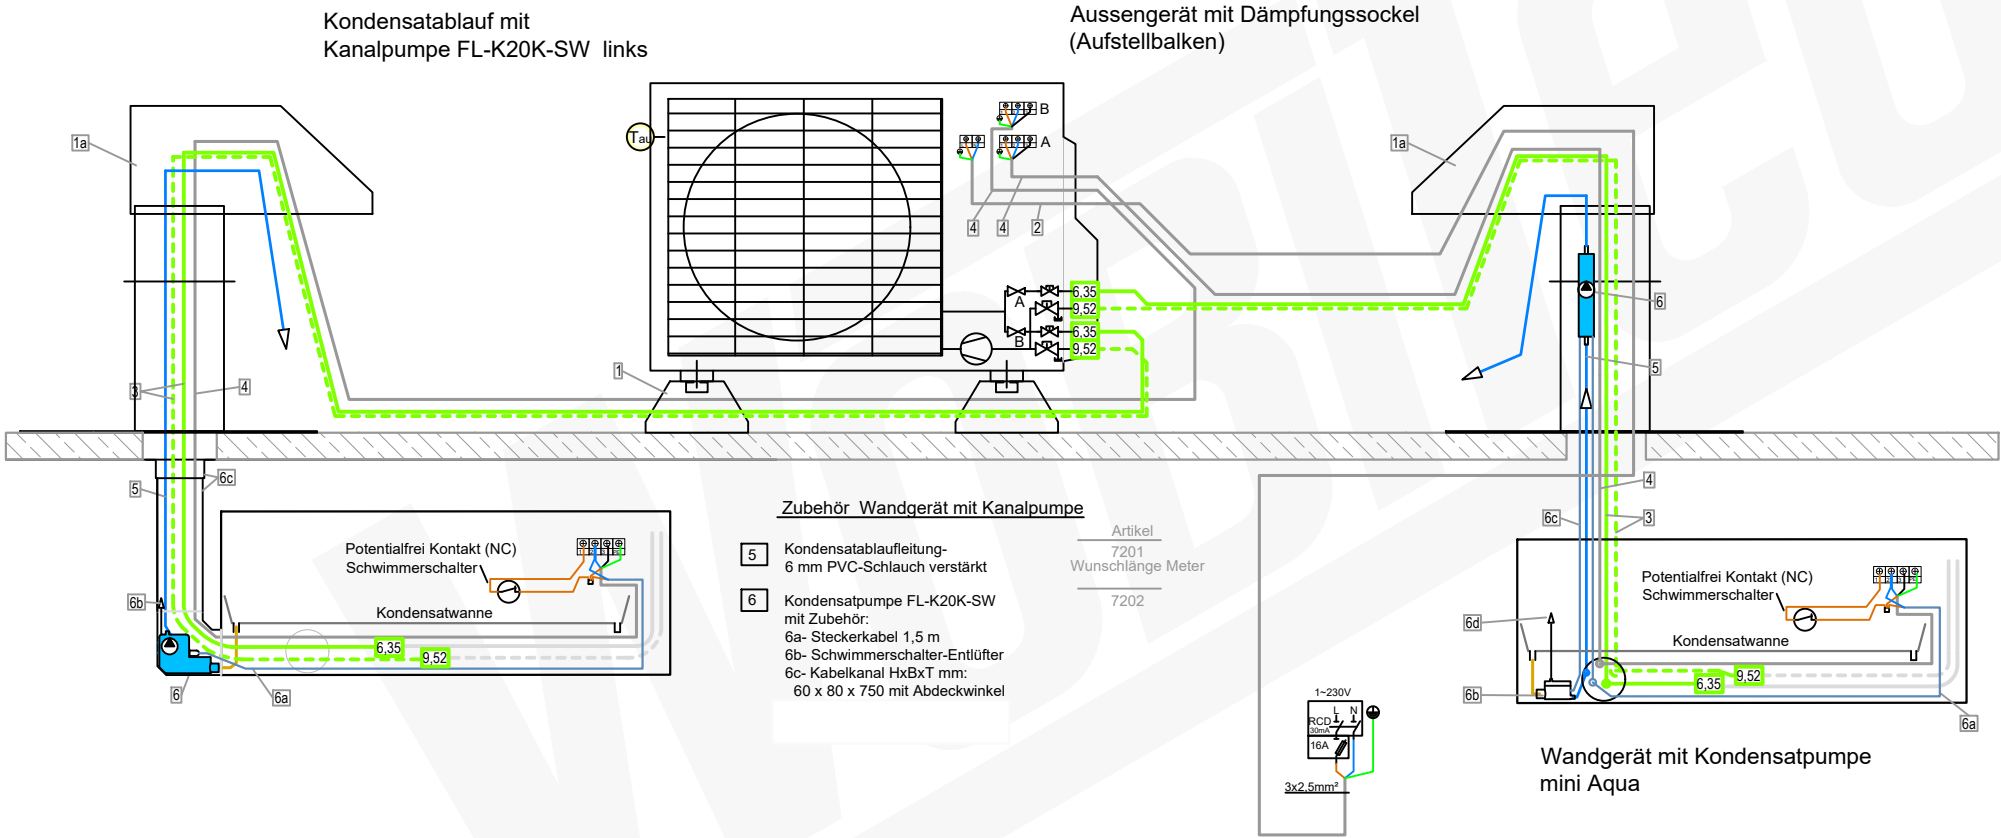

Zubehör Aussengerät
für Flachdachmontage

1	GUS 2 x Dämpfungssockel GDS	Artikel 3362
1a	Dachdurchführung	3419

Zubehör Aussengerät-
Stromversorgung


2	Elektroleitung NYY-J 3 x 2.5 mm² Erdkabel Schwarz	Artikel 3159
---	--	-----------------

Zubehör Installationsleitung

3	DUO-Kältemittelleitung isoliert- 1/4" / 3/8" (6,35/9,52mm)	Wunschlänge Meter Artikel 11752-026
4	Elektro-Verbindungskabel- NYY-J 5 x 1.5 mm² Erdkabel Schwarz	3160

Zubehör Wandgerät mit
Kondensatpumpe mini aqua

5	Kondensatablaufleitung- 6 mm PVC-Schlauch verstärkt	Artikel 7201 Wunschlänge Meter
6	Kondensatpumpe mini aqua mit Zubehör: 6a- Steckerkabel Zuleitung 1,5m 6b- Schwimmerschalter 6c- Steckerkabel Schwimmerschalter 6d- Schwimmerschalter-Entlüfter	11051

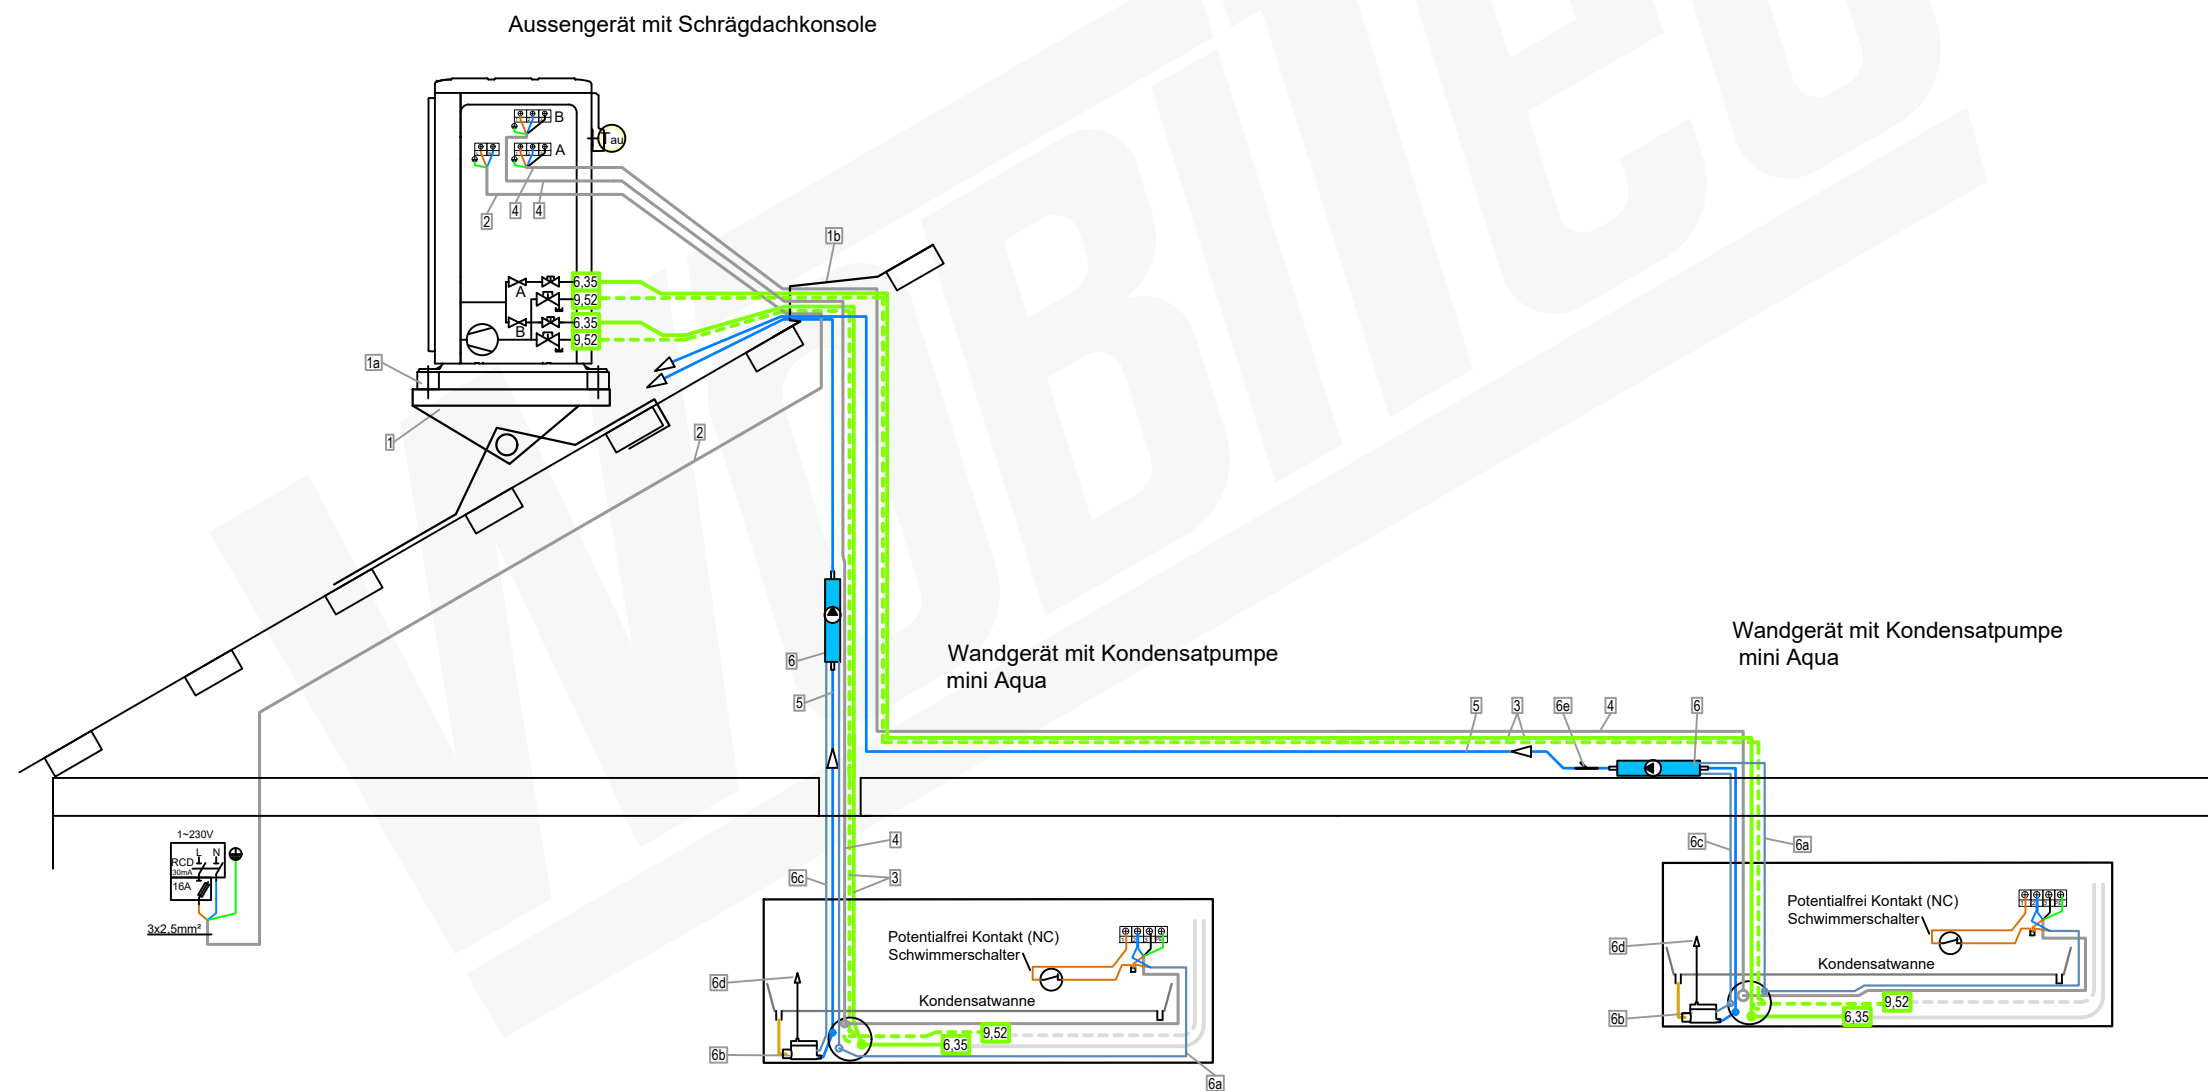

Mitsubishi Heavy Duosplit mit 2x Wandgerät
Artikel 23027 (15950+22175+22178)

Aussengerät SCM40ZS-W Artikel 15950	Wandgerät 1 SRK20ZS-WF Artikel 22175	Wandgerät 2 SRK35ZS-WF Artikel 22178
---	--	--

Zubehör Aussengerät für Schrägdach	
1 Schrägdachkonsole-Dachtritt 800 x 250 mm	Artikel 19113-001
1a Set 4 x Schwingungsdämpfer M8	4648
1b Solarziegel Dacheinführung	10104


Zubehör Aussengerät-Stromversorgung	
2 Elektroleitung NYY-J 3 x 2.5 mm² Erdkabel Schwarz	Artikel 3159

Zubehör Installationsleitung	
3 DUO-Kältemittelleitung isoliert-1/4" / 3/8" (6,35/9,52mm)	Wunschlänge Meter Artikel 11752-026
4 Elektro-Verbindungskabel-NYY-J 5 x 1.5 mm² Erdkabel Schwarz	3160

Zubehör Wandgerät mit Kondensatpumpe mini aqua	
5 Kondensatablaufleitung-6 mm PVC-Schlauch verstärkt	Artikel 7201 Wunschlänge Meter
6 Kondensatpumpe mini aqua mit Zubehör: 6a- Steckerleitung 1,5m 6b- Schwimmerschalter 6c- Steckerleitung Schwimmerschalter 6d- Schwimmerschalter-Entlüfter 6e- air intake = no siphoning, (Luftinlass = kein Hebereffekt)	11051

8.9 Außengeräte SCM40-100ZS-W
SCM40-45ZS-W



- Anmerkungen
- (1) Das Gerät darf nicht an vier Seiten von Wänden umgeben sein.
 - (2) Das Gerät muss mit Mauerankern befestigt werden. Ein Maueranker darf nicht mehr als 15 mm hervorstehen.
 - (3) Ist das Gerät an einem Standort aufgestellt, der möglicherweise starken Winden ausgesetzt ist, muss es so platziert werden, dass die Ausblasrichtung am Auslass senkrecht zur Windrichtung ist.
 - (4) Oberhalb des Geräts mindestens 200 mm Platz lassen.
 - (5) Die Wandhöhe auf der Auslassseite sollte höchstens 1200 mm betragen.
 - (6) Das Typenschild befindet sich auf der rechten Seite des Geräts.

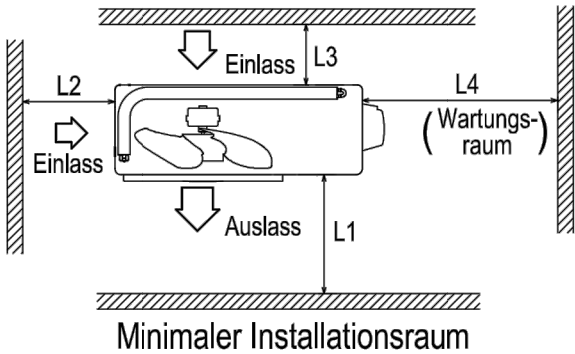

	Installationsraum
L1	Mindestens 280
L2	Mindestens 100
L3	Mindestens 80
L4	Mindestens 250




Einheit:mm

Symbol	Bedeutung	
A	Serviceventil-Anschluss (Sauggasseite)	Ø 9,52 (3/8") (Bördelverbindung)
B	Serviceventil-Anschluss (Flüssigkeitsseite)	Ø 6,35 (1/4") (Bördelverbindung)
C	Leitungs-/Kabeldurchführung	
D	Durchführung für Kondensatableitung	Ø 20×2 Positionen
E	Durchführung für Maueranker	M10-12×4 Positionen

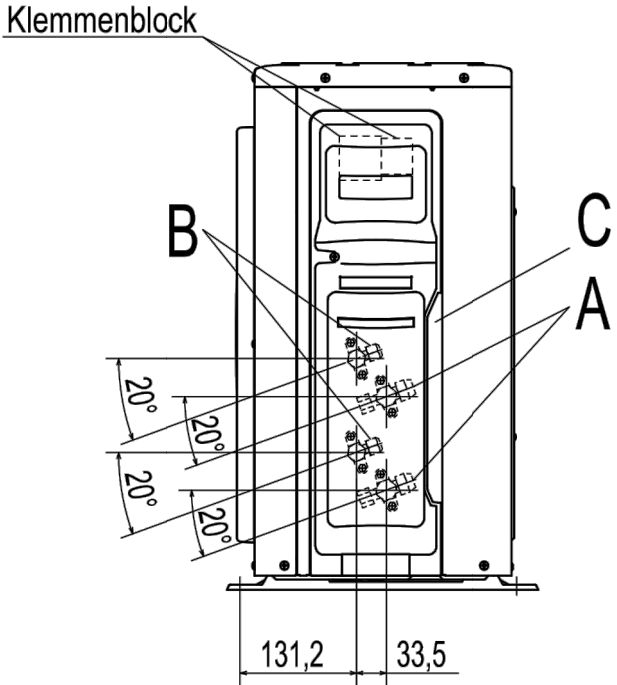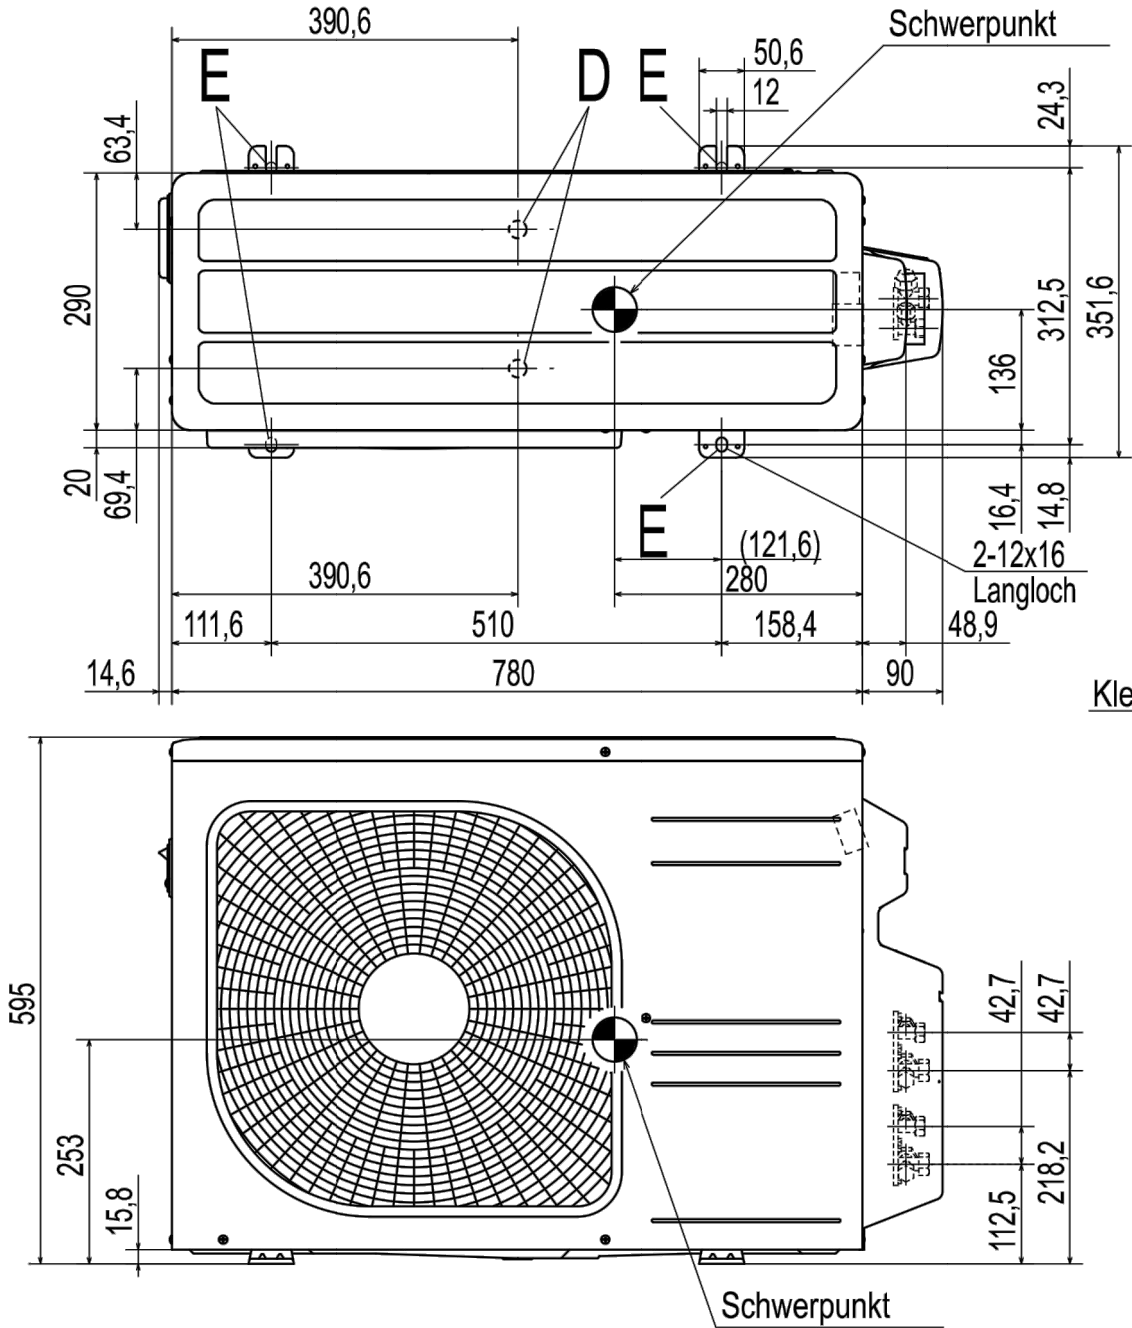

8.2 Wandgeräte SRK20-60ZSX-WF





Symbol	Bedeutung	
A	Sauggasleitung	ϕ 10 (3/8") Bördelverbindung
B	Flüssigkeitsleitung	ϕ 6 (1/4") Bördelverbindung
C	Durchlass für Rohrleitungen rechts hinten	(ϕ 65)
D	Durchlass für Rohrleitungen links hinten	(ϕ 65)
E	Kondensatleitung	ϕ 16
F	Durchführung für Rohrleitungen	

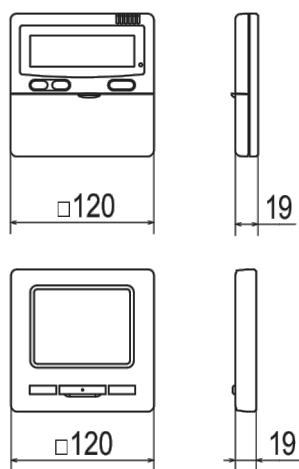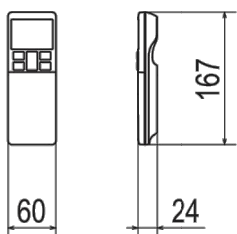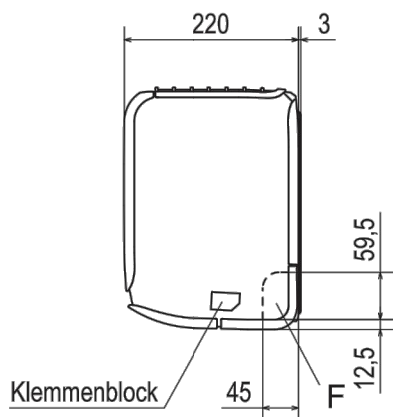

Anmerkung:

- 1) Das Schild mit der Modellbezeichnung befindet sich an der Unterseite des Paneels.
- 2) Zum Anschluss der Kabelfernbedienung wird der Interface-Satz (SC-BIKN2-E) benötigt.

Einheit: mm

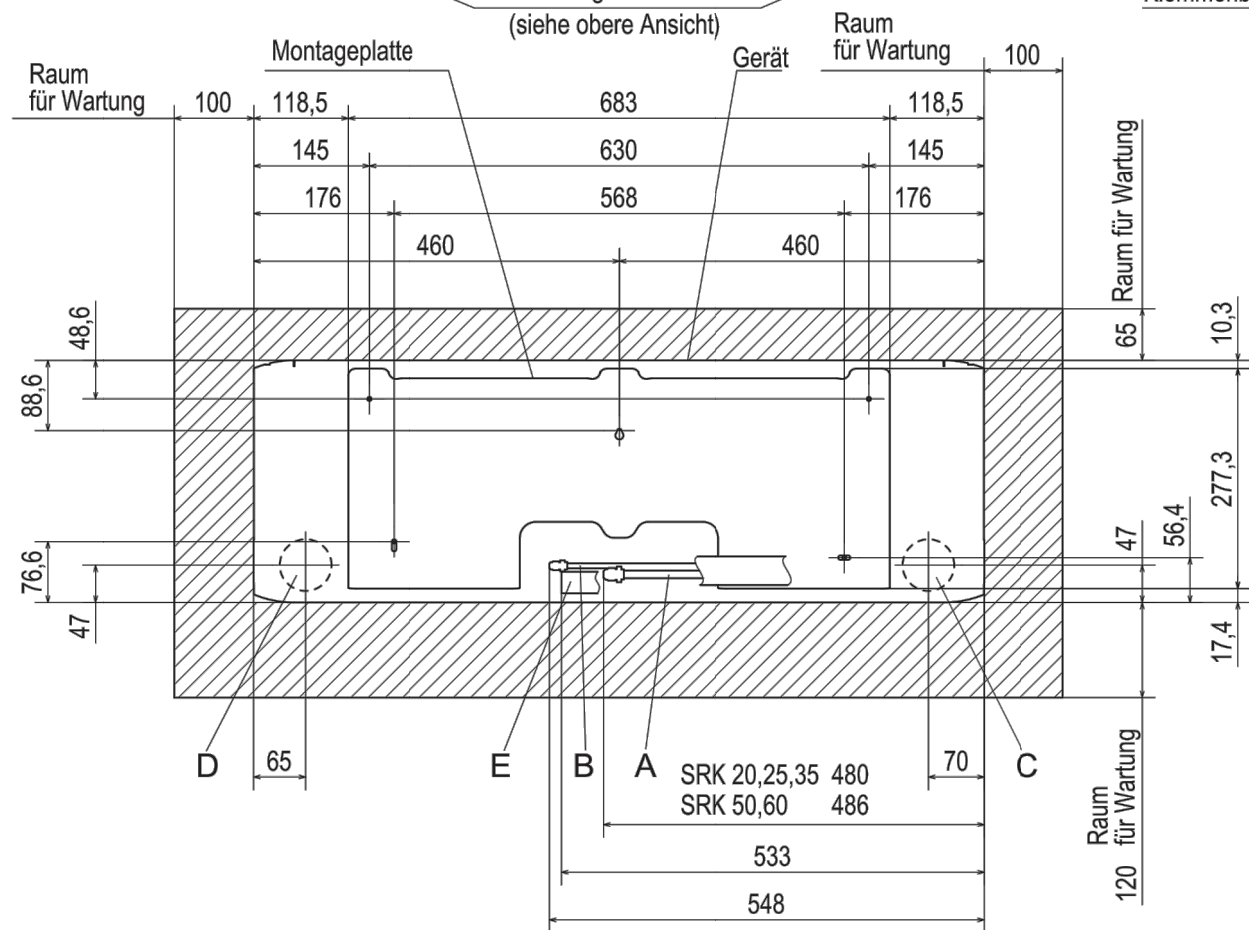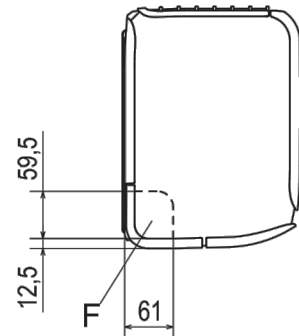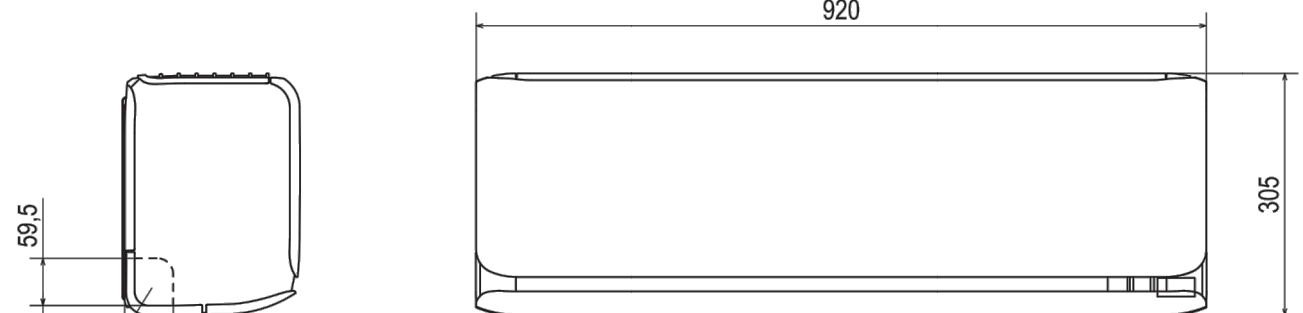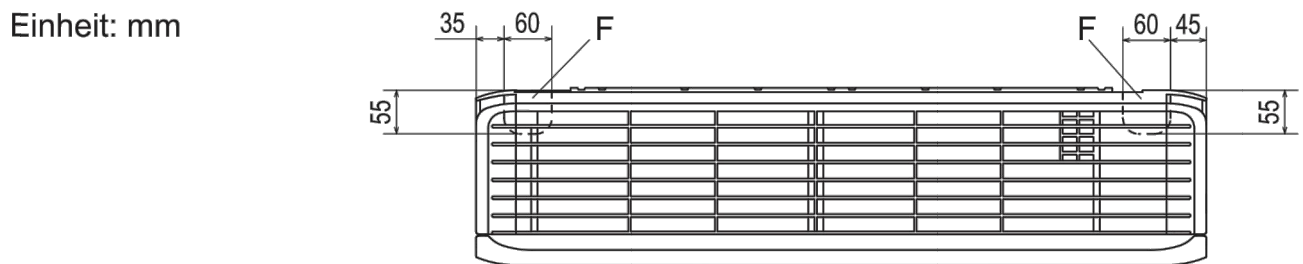

Platzbedarf für Installation und Wartungsarbeiten, Vorderansicht